


# RZUT PRZYZIEMIA

1:100

27500

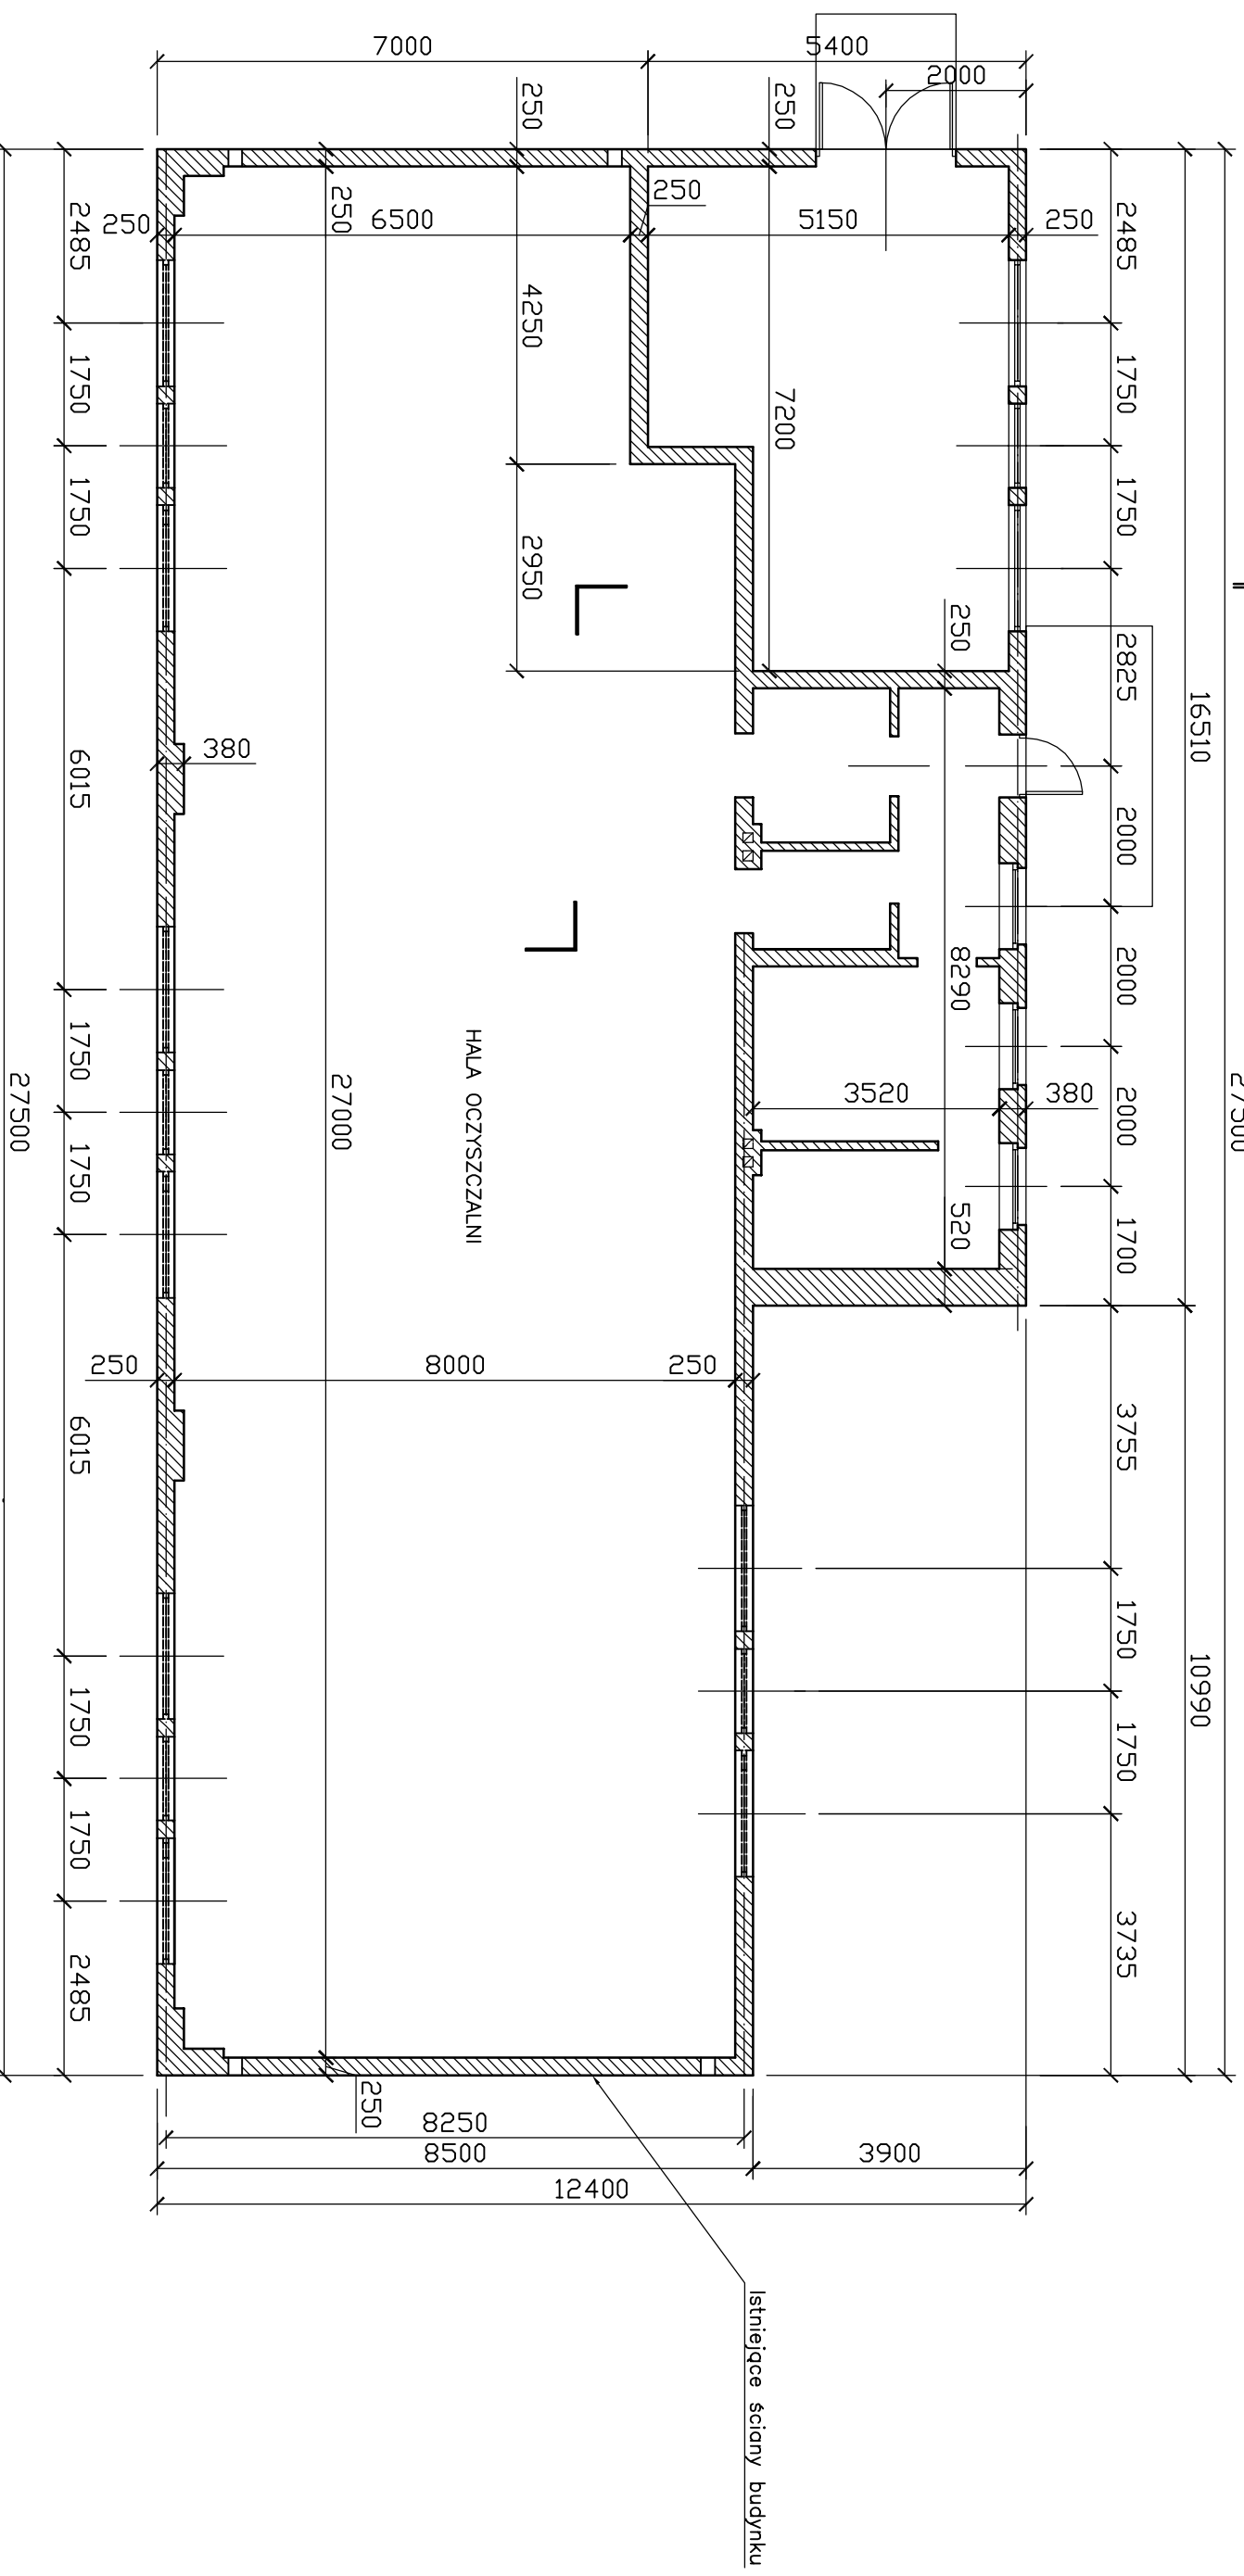

TB	Data	Nazwisko	Podpis	Podziałka		
				1:100	Stadium PROJEKT BUDOWLANY	
OPRAC.	06.2012	mgr inż. Ryszard GRABOWSKI upr.budprojinr 602/89(6/6) w specj. konstrukcyjno-bud. nr ew. 5010-S/A/B0/5186/01 Rzecznikwa Budowlany ORRB nr 298/02/R/C				
<p>Niniejszy rysunek stanowi własność firmy „LENA” i może być wykorzystany zgodnie z zamówieniem. Udostępnienie osobie trzeciej lub kopiowanie wymaga pisemnej zgody firmy</p>						
Inwes.	Temat	Adres Inwest.	Nazwa rys.	Nr		
URZĄD GMINY KRUPSKI MŁYN 42-693 KRUPSKI MŁYN, ul. KRASICKIEGO 9	WZMOCNIENIE WIĘŻBY DACHOWEJ BUDYNKU OCZYSZCZALNI ŚCIEKÓW	42-693 KRUPSKI MŁYN UL. TARNOGÓRSKA (DZ.NR 295/22 k.m.13)	RZUT PRZYZIEMIA INWENTARYZACJA STANU ISTNIEJĄCEGO	-01/INW.		
<p>*LENA* BIURO PROJ.-USLUG.-GLIWICE</p>						