


Dla wykonania nowego wieńca w ścianie należy rozebrać fragment muru od istn. wieńca do góry. Po jego wykonaniu ponownie wymurować rozebrany fragment ściany.

PRZEKRÓJ 1-1


1:50

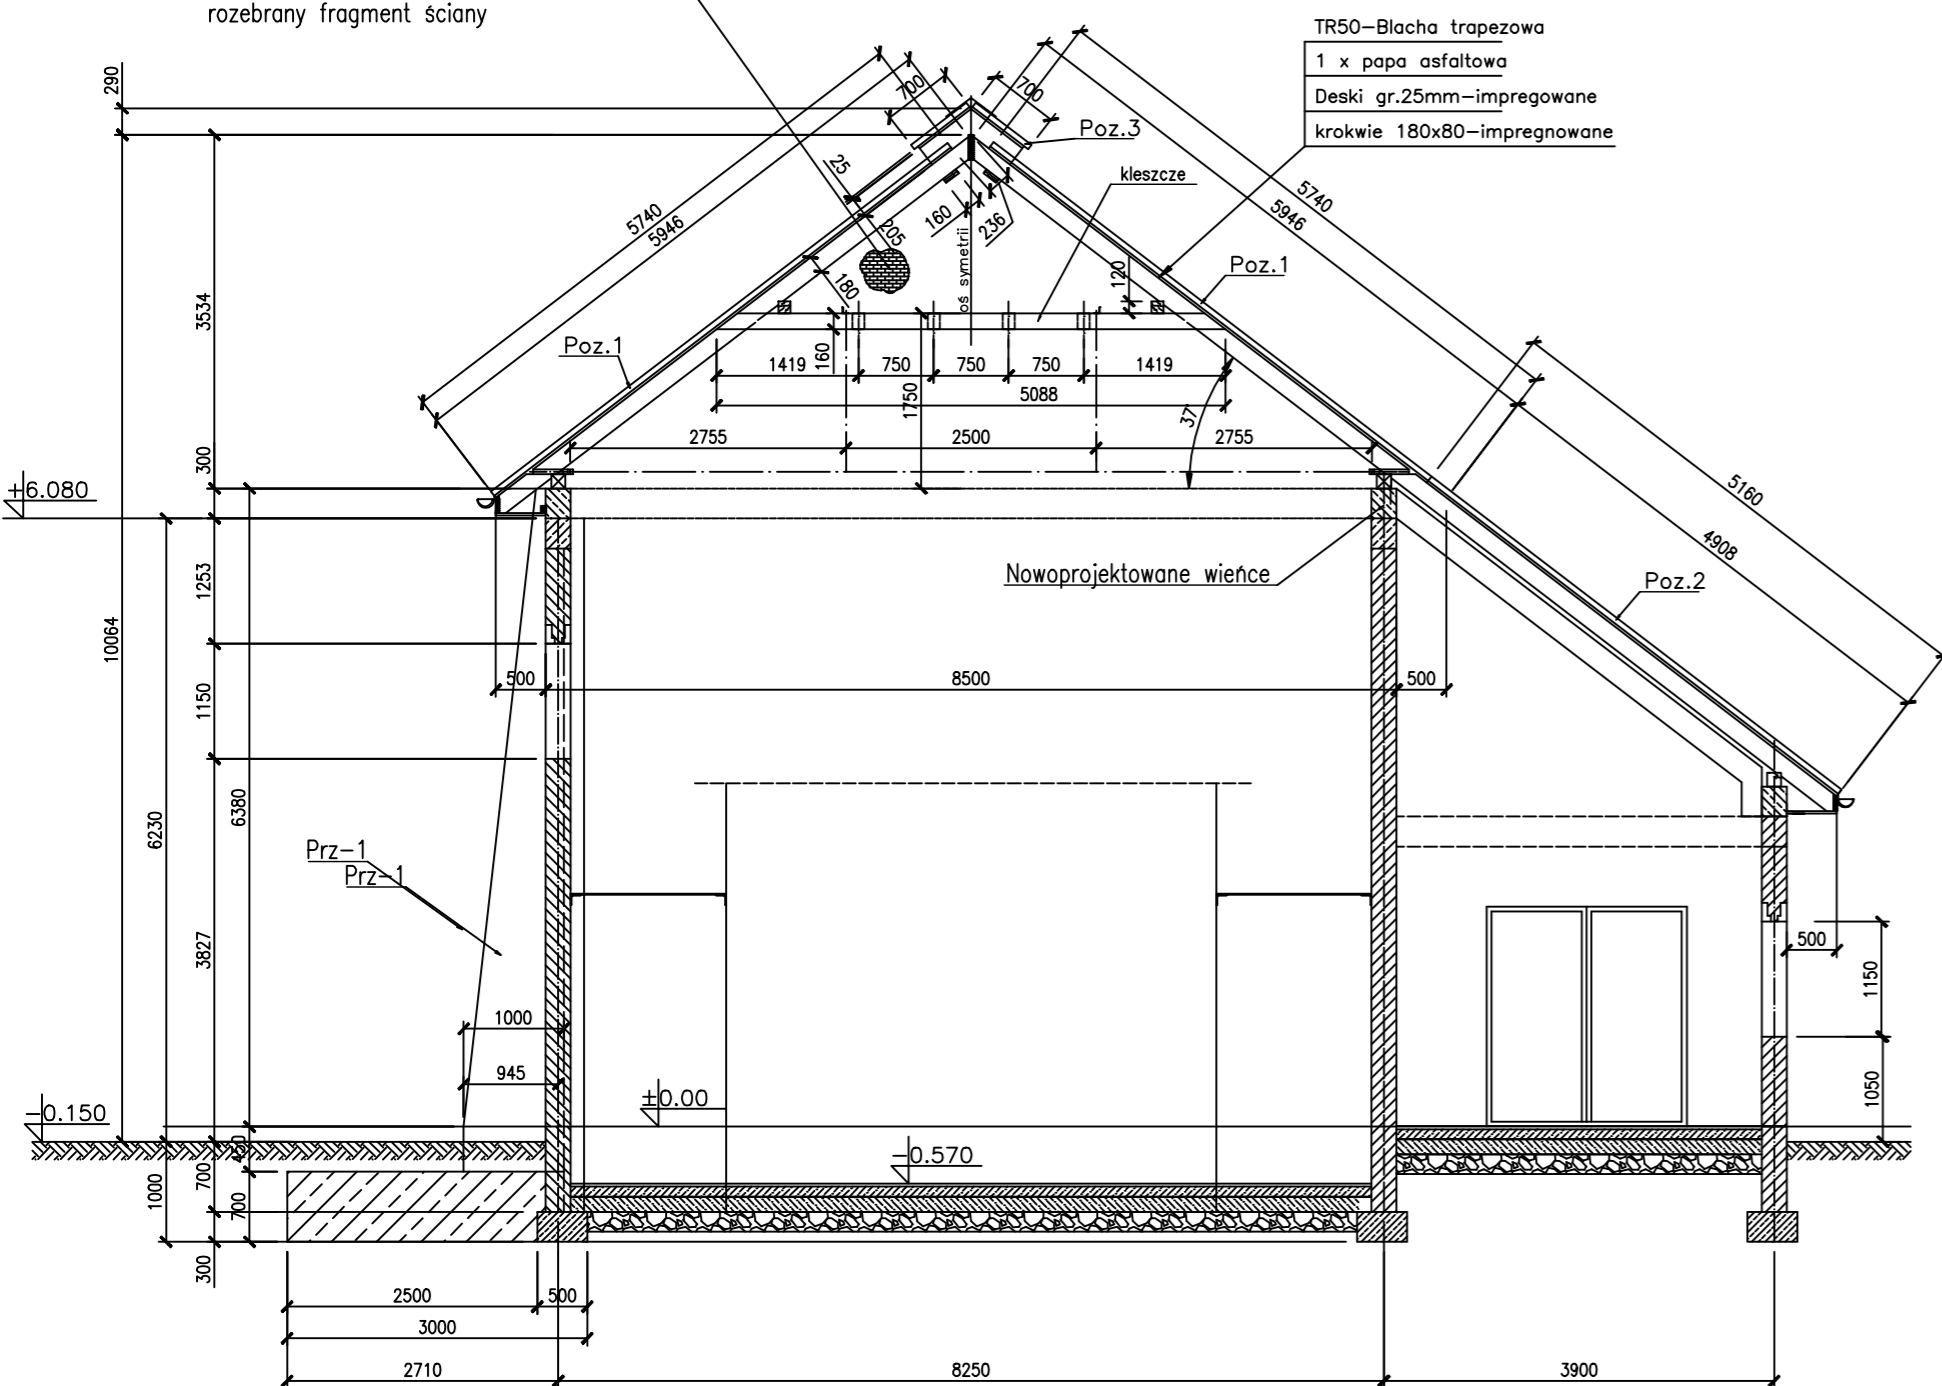

TR50-Błacha trapezowa
1 x papa asfaltowa
Deski gr.25mm-impregowane
krokwie 180x80-impregowane

PRZEKRÓJ 2-2


1:50

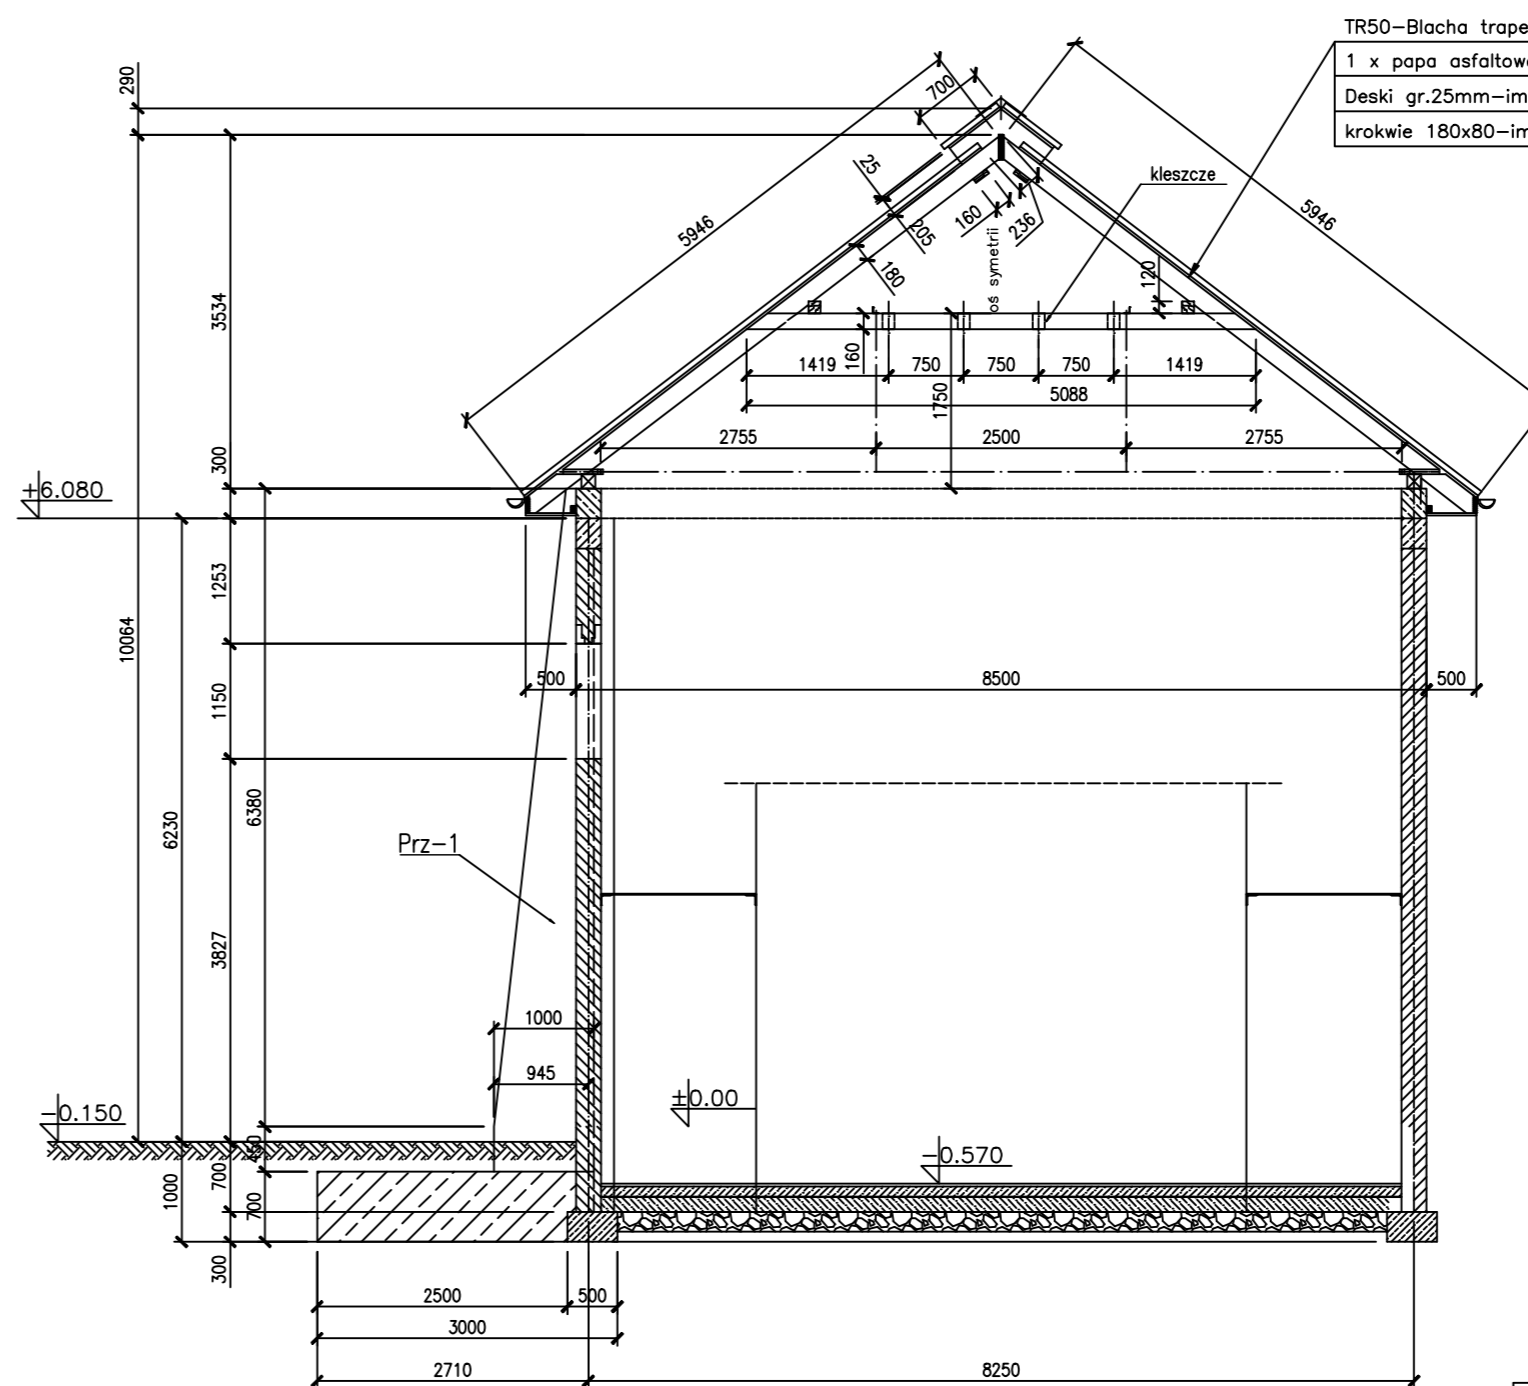

TR50-Błacha trapezowa
1 x papa asfaltowa
Deski gr.25mm-impregowane
krokwie 180x80-impregowane

PRZEKRÓJ 3-3

1:50

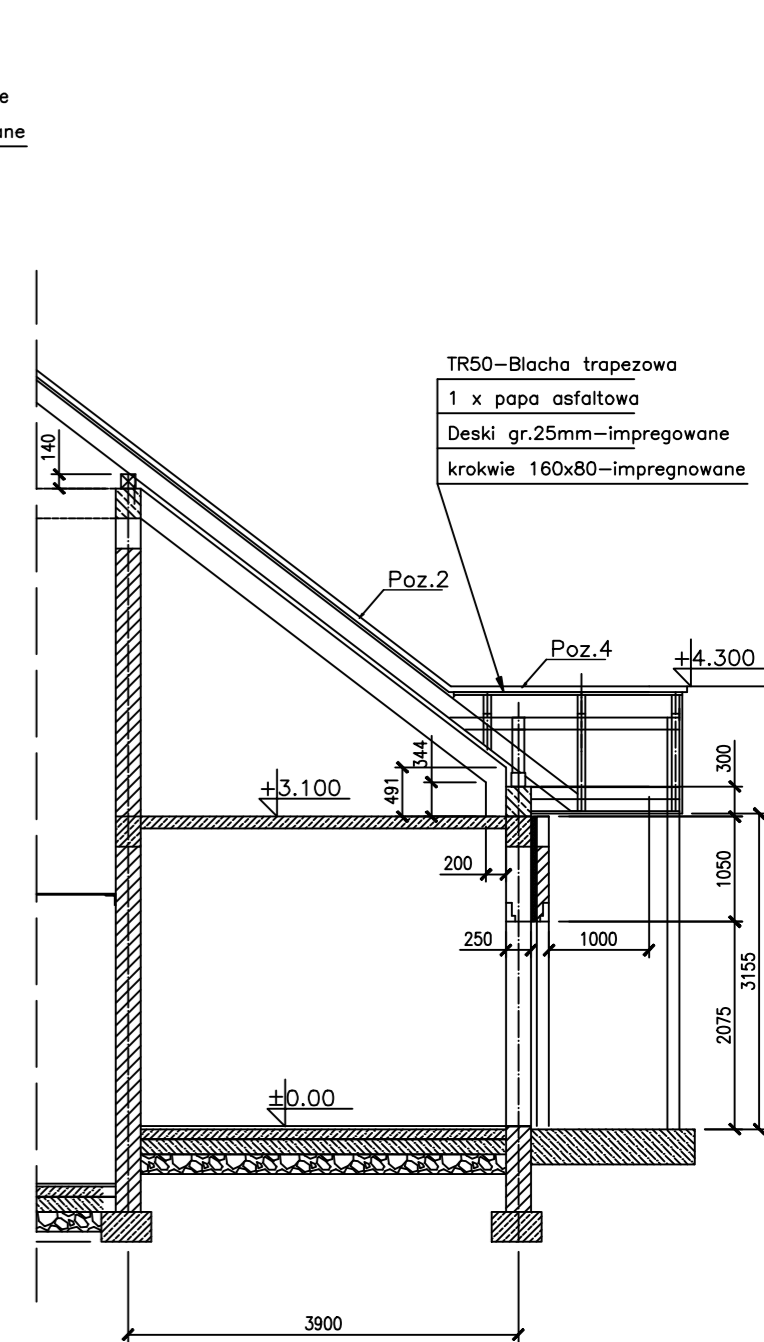

TR50-Błacha trapezowa
1 x papa asfaltowa
Deski gr.25mm-impregowane
krokwie 160x80-impregowane

UWAGI

POSZCZEGÓLNE POZYCJE POŁACI DACHOWEJ UJĘTO NA RYS.06.KM.2012-2

TB	Data	Nazwisko	Podpis	Podziałka 1:50	Inwes.	URZĄD GMINY KRUPSKI MŁYN 42-693 KRUPSKI MŁYN, ul. KRASICKIEGO 9
Projekt.	06.2012	mgr inż. Pyszard GRABOWSKI (niezawisłe 02/2014) w spec. konstrukcyjnej			Temat	PRZEBUDOWA DACHU BUDYNKU OCZYSZCZALNI
Konstr.	06.2012	Henryk Koptan		P.B.	Adres inwest.	42-693 KRUPSKI MŁYN UL. TARNOGÓRSKA
				Nr arch.	Nazwa rys.	PRZEKROJE
Niniejszy rysunek stanowi własność firmy „LENA” i może być wykorzystany zgodnie z zamówieniem. Udostępnienie osobie trzeciej lub kopiowanie wymaga pisemnej zgody firmy.						Nr 06.KM.2012-3 „LENA” BIURO PROJ.-USŁUG.-GLIWICE