



OBRÓBKA BLACHARSKA

OŚWIETLENIE ZEWNEĘTRZNE

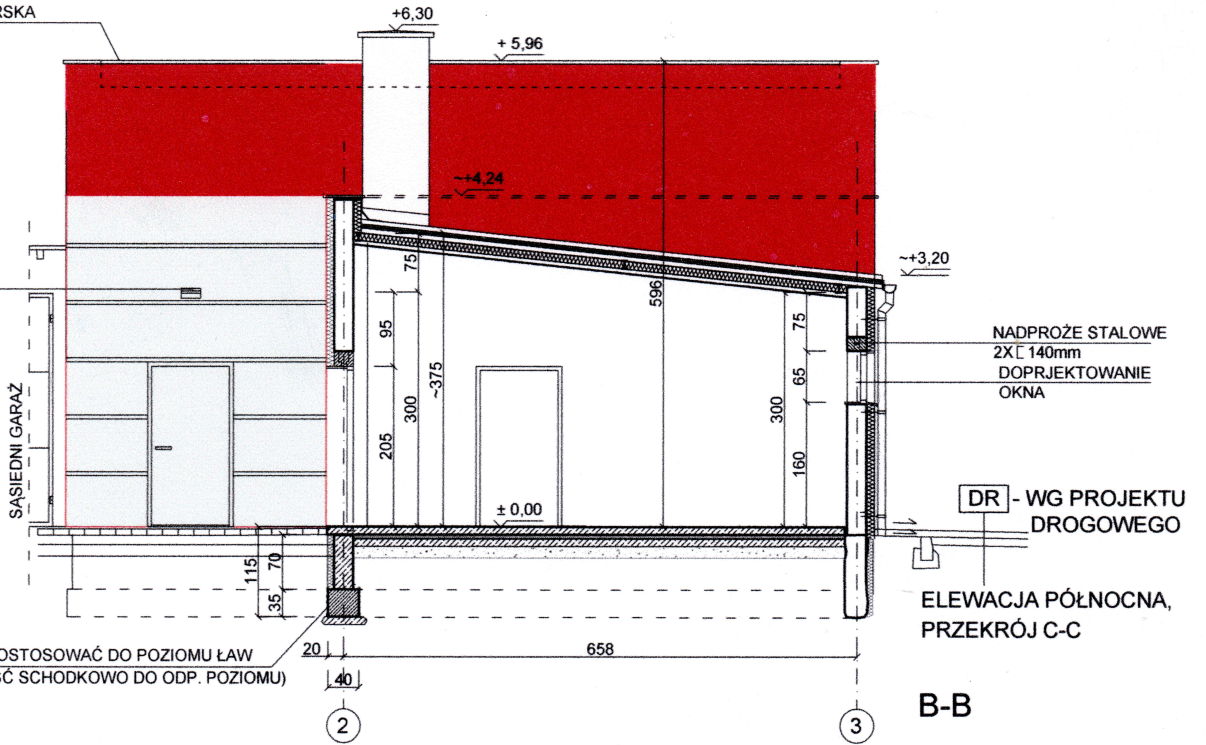



B-B

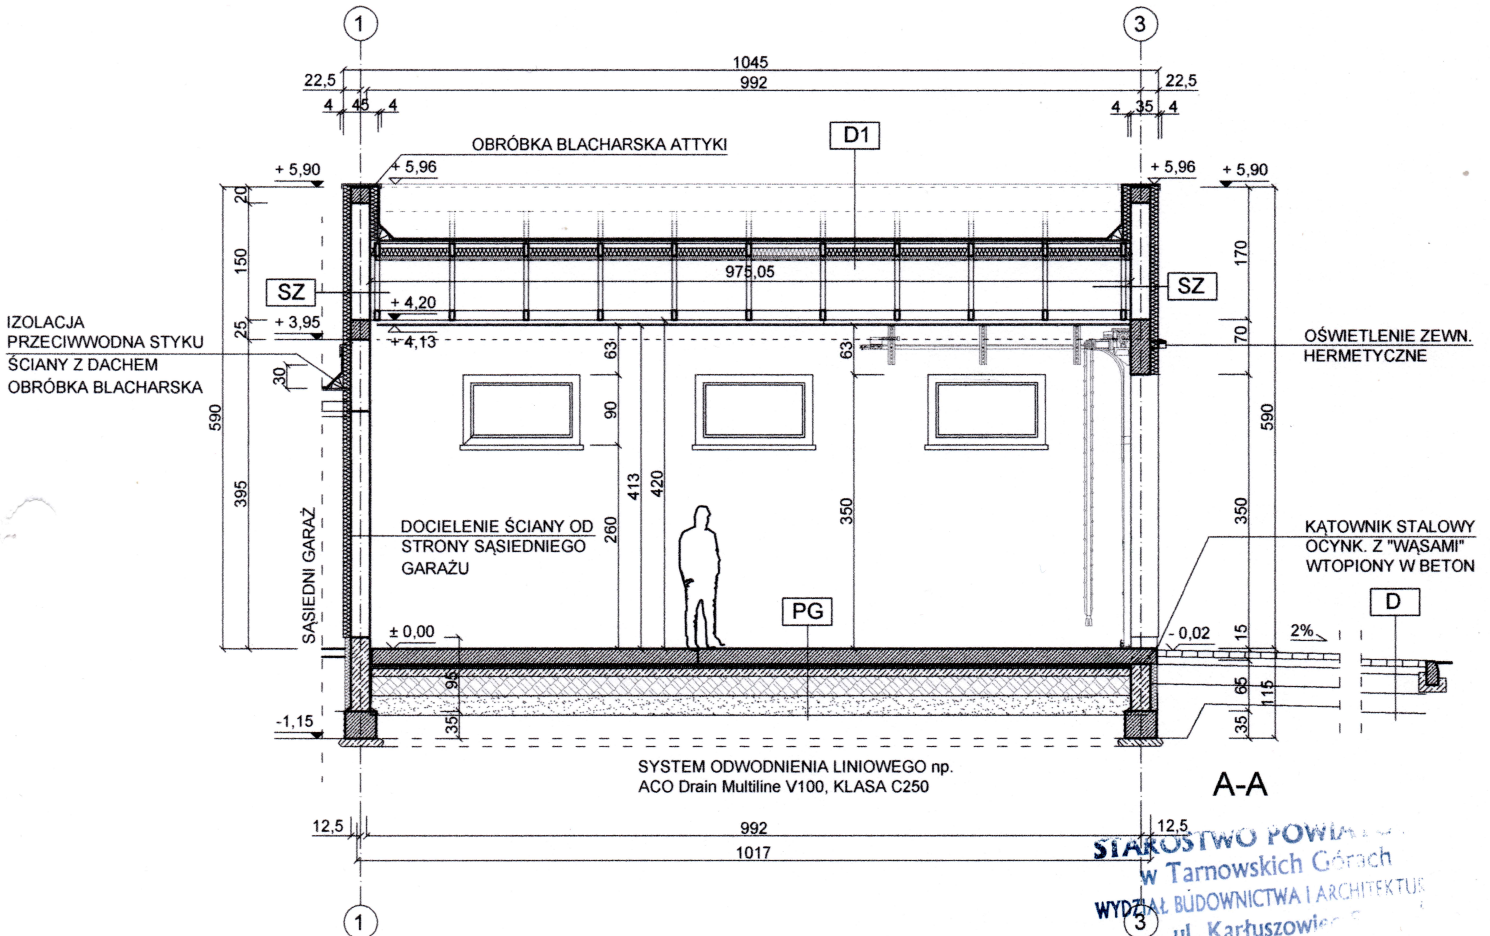

A-A

STAROSTWO POWIATOWE
w Tarnowskich Górach
WYDZIAŁ BUDOWNICTWA I ARCHITEKTURY
ul. Kartuszczyńskich 5

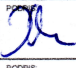INWESTOR: Gmina Krupski Młyn ul. Krasickiego 9 42-693 Krupski Młyn		ARCHITEKTONICZNE STUDIO PROJEKTOWE UL. NORWIDA 1, 42-693 KRUPSKI MŁYN	
TEMAT: PRZEBUDOWA BUDYNKU GARAŻOWO-GOSPODARCZEGO NA POTRZEBY OSP KRUPSKI MŁYN			
ADRES BUD.: Krupski Młyn ul Główna dz. nr 244/69; 254/64			
NAZWA RYS.: PRZEKROJE A-A I C-C			
PROJEKT:	mgr inż. Iwona Kalka nr uprawnień 34/83		SKALA:
OPRACOWAŁ:	mgr inż. arch. Radosław Słupski		BRANŻA / FAZA:
		PODPIS:	NR RYS.:
			A-4
		DATA:	BRANŻA / FAZA:
		sierpień 2016	PB ARCHITEKTURA