RYS. POGLĄDOWY
1:50

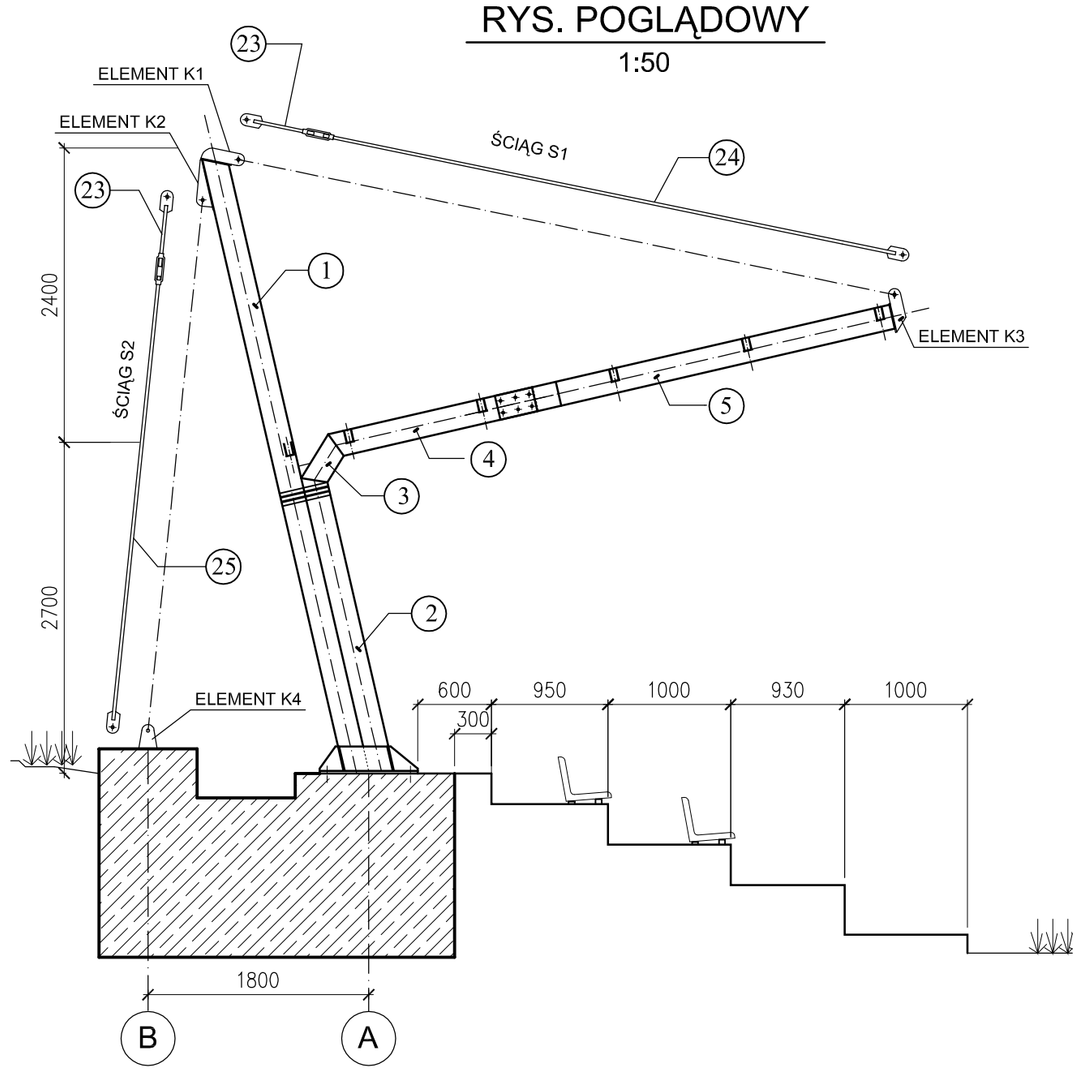

ŚCIĄG S1 szt.26
1:5

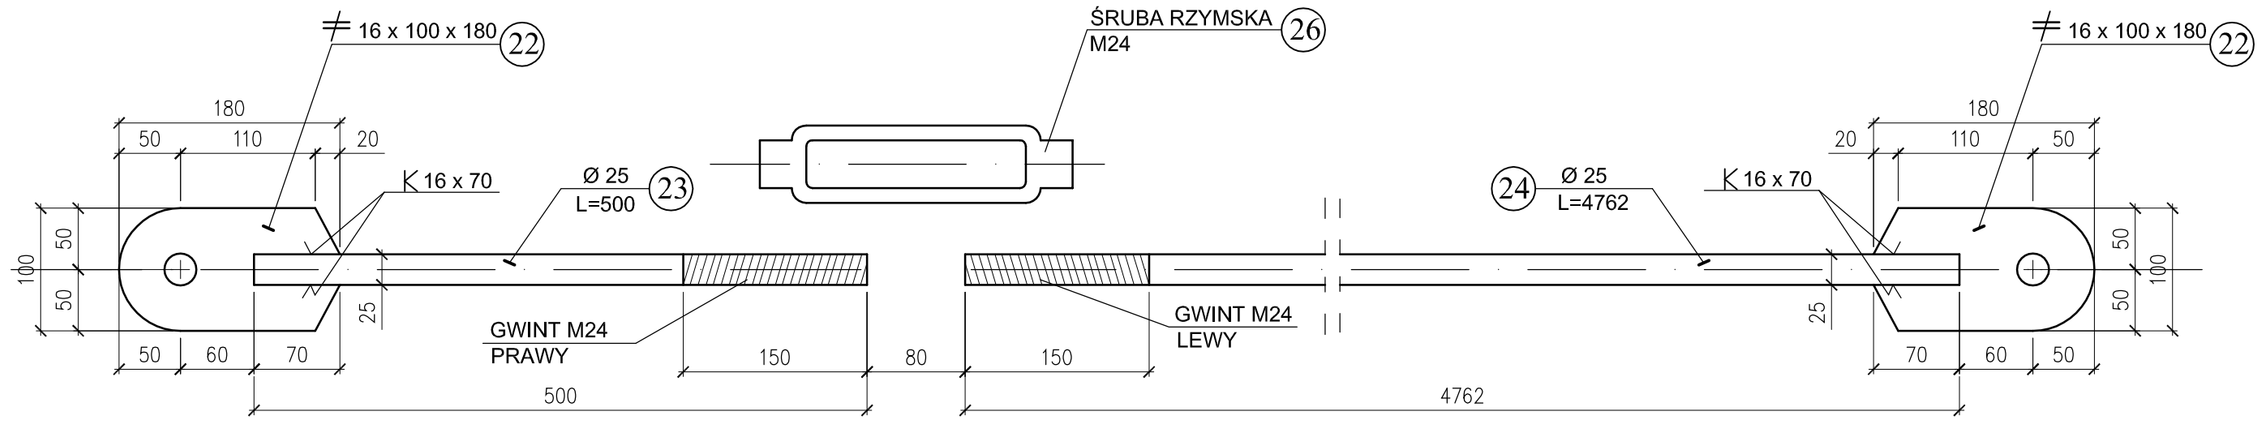

ŚCIĄG S2 szt.26
1:5

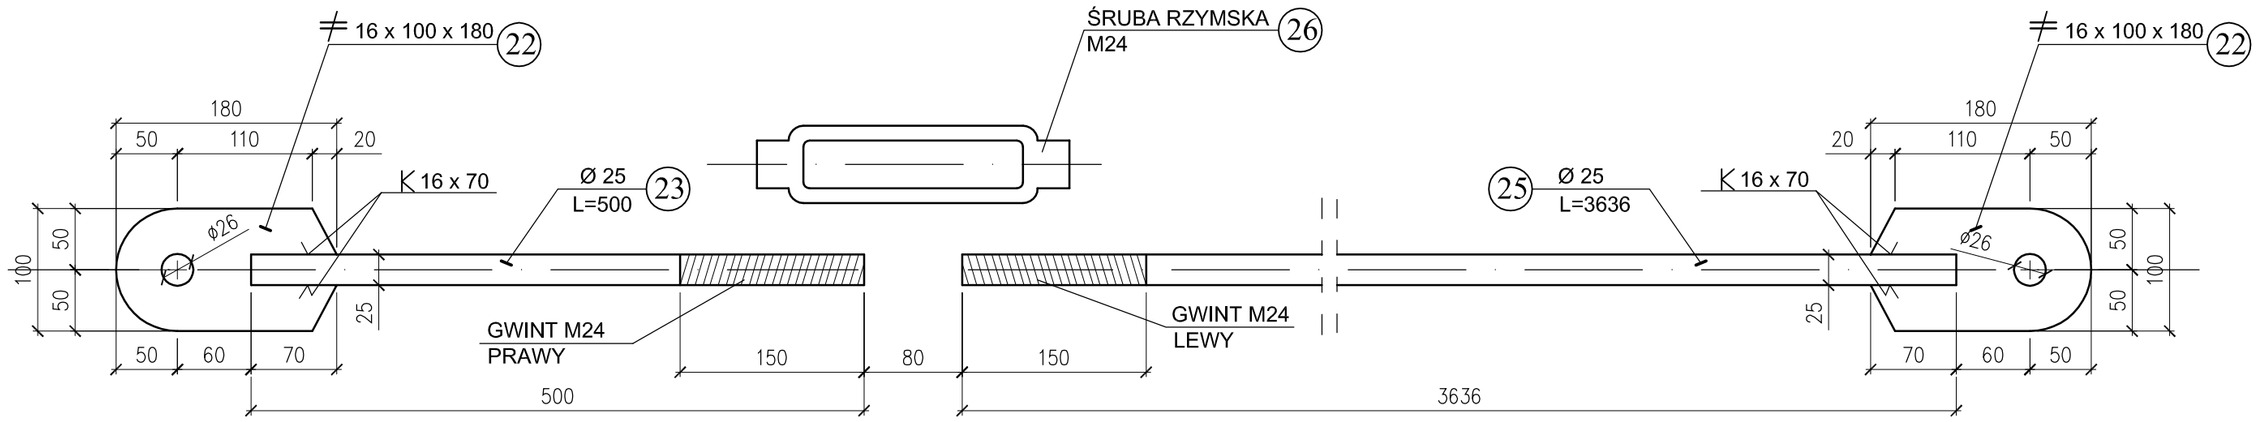

ELEMENT K4 szt.26
1:5

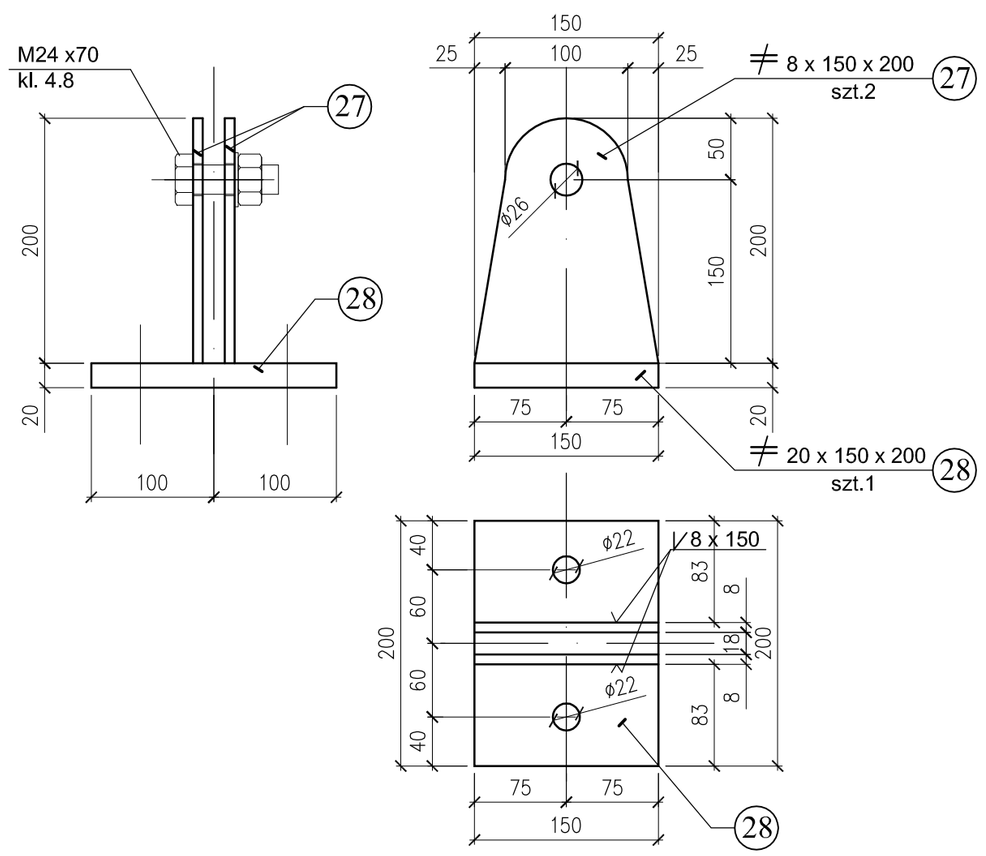

ELEMENTY OCYNKOWAĆ OGNIOWO

STUDIO PROJEKTOWE ARCH. ALBERT WOJAKOWSKI 41-902 BYTOM , UL. FAŁATA 15A/8	
INWESTOR: **GMINA KRUPSKI MŁYN, UL. KRASICKIEGO 9**	
PROJEKT BUDOWLANY **ZADASZENIA TRYBUN NA STADIONIE PIŁKARSKIM** **PRZY UL. GŁÓWNEJ W KRUPSKIM MŁYNIE**	
TYTUŁ RYSUNKU: **ŚCIĄGI S1 S2**	SKALA: 1:50 1:5
PROJEKTOWAŁ: mgr inż. JERZY SZCZEPANIAK nr upr. 59/83 SPRAWDZIŁ: mgr inż. ZOFIA WACH nr upr. 256/85	PODPIS: NR RYS: K / 7 DATA OPRAC: 03.2011