

Tarnowskie Góry, dnia 24.10.2013r.

Urząd Gminy
Krupski Młyn

Działając na podstawie §8 ust.2 pkt.1 lit. a Rozporządzenia Ministra Infrastruktury z dnia 23 września 2003r. w sprawie szczegółowych warunków zarządzania ruchem na drogach oraz wykonania nadzoru nad tym zarządzaniem (Dz.U. Nr 177 poz. 1729) w związku z Art.10 ust.5 ustawy z dnia 20 czerwca 1997r. Prawo o ruchu drogowym (t.j. Dz.U. z 2012 poz.1137), po rozpatrzeniu wniosku Wójta Gminy Krupski Młyn nr Ig.7013.3.6.2013 z dnia 17.10.2013r. w sprawie

zatwierdzenia organizacji ruchu drogowego o charakterze czasowym:

-na czas prowadzenia robót związanych z budową sieci wodociągowej na ulicy Tarnogórskiej i Leśnej w Potępie;

Z A T W I E R D Z A M

ww. organizację ruchu drogowego

na okres od dnia 24.10.2013r. do dnia 31.12.2014r.

Przedłużenie terminu obowiązywania zatwierdzonego projektu organizacji ruchu drogowego będzie możliwe jedynie w przypadku złożenia wniosku w okresie obowiązywania niniejszego zatwierdzenia.

Projektowane oznakowanie musi być wykonane zgodnie z załącznikiem nr 1 do rozporządzenia Ministra Infrastruktury z dnia 3 lipca 2003r. w sprawie szczegółowych warunków technicznych dla znaków i sygnałów drogowych oraz urządzeń bezpieczeństwa ruchu drogowego i warunków ich umieszczania na drogach (Dz. U. Nr 220 poz. 2181 z dnia 23 grudnia 2003r.)

Przed wprowadzeniem powyższej zmiany organizacji ruchu należy wystąpić do zarządcy drogi z wnioskiem o wydanie zezwolenia na zajęcie pasa drogowego, uzgodnić termin doprowadzenia drogi do stanu pierwotnego.

z up. STAROSTY
KIEROWNIK
Siwy
mgr inż. Krzysztof Siwy

Załącznik:

- jeden opieczetowany egzemplarz zatwierdzonego projektu

Do wiadomości:

- 1.Komendant Powiatowy Policji w Tarnowskich Górach (bez zał.)
- 2.Zarząd Dróg Powiatowych w Tarnowskich Górach (bez zał.)

TD a/a

(zatwierdzony projekt organizacji ruchu drogowego znajduje się do wglądu
w Biurze Transportu i Dróg Publicznych tut. Starostwa)

ADRES:

ul. Tarnogórska, Leśna – Potępa

MIEJSCE WYKONANIA

ul. Tarnogórska, Leśna

TEMAT

**Projekt zmiany organizacji ruchu oraz zabezpieczenia
robót na ul. Tarnogórskiej, Leśnej
w Potępie
w związku z budową sieci wodociągowej.**

OPRACOWAŁ:

mgr inż. Adam Markowski

F.U.H AD-MAR

**Usługi BHP i P.POŻ, Projekty zmiany organizacji ruchu.
ul. Szwedzka 8/8 42-612 Tarnowskie Góry**

DATA:

Tarnowskie Góry, grudzień 2010 r.

STAROSTWO POWIATOWE

w Tarnowskich Górach

Biuro Transportu i Dróg Publicznych

42-600 Tarnowskie Góry, ul. Karłuszowiec 5

tel. (32) 381-37-56/57, fax 381-37-27

ZATWIERDZAM / ~~ODRZUCAM~~

Projekt Organizacji Ruchu Drogowego

CHARAKTER - CZASOWY

bez zmian / ze zmianami

TD.7121.1: 24.10.2010 dnia 24.10.2010

**Termin wprowadzenia organizacji ruchu
od 24.10.2010 do 31.12.2010**

z up. STAROSTY

KIEROWNIK

mgr inż. Krzysztof Siwy

**„Projekt zmiany organizacji ruchu oraz zabezpieczenia robót na
ulicy Tarnogórskiej, Leśnej w Potępie w związku z budową sieci
wodociągowej”**

I. Dane ogólne.

1. Miejsce wykonywanych prac.

Potępa ul. Tarnogórska, Leśna.

2. Cel opracowania.

Opracowanie projektu tymczasowej zmiany organizacji ruchu na drodze, umożliwiającą wykonanie sieci wodociągowej metodą wykopu otwartego oraz częściowo przewiertami.

3. Teren.

Teren zabudowany domami parterowymi z wjazdami do każdej posesji.

4. Charakterystyka drogi.

Ulica Tarnogórska jest drogą dwukierunkową klasy G o średnim natężeniu ruchu drogowego i nawierzchni asfaltowej o szerokości do 7 m, po jednej ze stron występuje chodnik o zmiennej szerokości od 1 m do 2 m. Na przedmiotowej ulicy istnieje ograniczenie prędkości ze względu na teren zabudowany do 40 km/h. Istniejąca organizacja ruchu została pokazana na poszczególnych rysunkach.

Ulica Leśna jest drogą dwukierunkową klasy D o średnim natężeniu ruchu drogowego i nawierzchni asfaltowej o szerokości do 6 m, po jednej ze stron występuje chodnik o zmiennej szerokości od 1 m do 2 m. Na przedmiotowej ulicy istnieje ograniczenie prędkości ze względu na teren zabudowany do 40 km/h. Istniejąca organizacja ruchu została pokazana na poszczególnych rysunkach.

5. Materiały wyjściowe i pomocnicze.

- plan sytuacyjny;
- mapa w skali 1:1000 istniejącego oznakowania dróg w rejonie planowanych robót;
- mapy w skali 1:1000 zmiana organizacji ruchu i zabezpieczenia w rejonie planowanych robót ;
- Ustawa prawo o ruchu drogowym z dnia 20.06.1997r. (tekst jednolity – Dz. U z 2005r. Nr 108, poz. 908 z późn. zm.);
- Ustawa Prawo Budowlane z dnia 07.07.1994r. (tekst jednolity – Dz. U. z 2006r. Nr 156, poz. 1118 z późn. zm.);
- Ustawa o planowaniu i zagospodarowaniu przestrzennym z dnia 27.03.2003r. (tekst jednolity – Dz. U. z 2003r. Nr 80, poz. 717 z późn. zm.);

- Rozporządzenie Ministrów Infrastruktury oraz Spraw Wewnętrznych i Administracji w sprawie znaków i sygnałów drogowych z dnia 31.07.2002r. (Dz. U. z 2002r. Nr 170, poz. 1393);
- Rozporządzenie Ministrów Infrastruktury w sprawie szczegółowych warunków technicznych dla znaków i sygnałów drogowych oraz urządzeń bezpieczeństwa ruchu drogowego i warunków umieszczania na drogach z dnia 03.07.2003r. (Dz. U. z 2003r. Nr 220, poz. 2181 z późn. zm.);
- wizja w terenie.

6. Lokalizacja.

Położenie ulicy na tle układu komunikacyjnego pokazano na rysunku nr 1.

7. Organizacja ruchu.

Prace związane z wykonaniem sieci wodociągowej w ulicy Tarnogórskiej, Leśnej zostaną wykonane w 38 etapach w odcinkach do 50m

- przewidywany czas wykonywanych prac to okres 90 dni;
- czas zatwierdzenia organizacji ruchu do 31.12.2014r
(konkretny termin będzie podany odrębnym pismem 7 dni przed rozpoczęciem prac);
- ziemia z wykopu będzie składowana na poboczu o szerokości 1,5 m;
- zachować szczególną ostrożność w trakcie prowadzenia robót w razie konieczności należy wyznaczyć uprawnionych pracowników w zakresie kierowania ruchem drogowym w celu swobodnego przejazdu osób postronnych;
- w razie konieczności zastosować kładkę dla pieszych U-28;
- dopilnować poinformowanie właścicieli o prowadzonych robotach z co najmniej jednodniowym wyprzedzeniem;
- prace prowadzone w rejonie wjazdów osób prywatnych prowadzić w sposób umożliwiający swobodny dojazd do posesji;
- prace prowadzone w rejonie skrzyżowań z ul. Sportową, Moką i Nową należy wykonać połówkowo;
- po zakończeniu prac pobocze wraz z pasem drogi należy odbudować zgodnie z decyzją administratora drogi ZDP. 5442-159/10 z dnia 02.08.2010r.;
- konieczne jest zabezpieczenie wykopów otwartych po dziennym zakończeniu wykonywanych prac poprzez:
 - światła ostrzegawcze U - 57b.

Dodatkowe informacje

Wykonawca będzie tak prowadził roboty, aby mieszkańcy mieli jak najmniejsze utrudnienia związane z dojazdem do swoich posesji. Jednocześnie mieszkańcy będą na bieżąco informowani o postępie prac i kolejnych zamknięciach drogi.

Uwagi ogólne:

- za oznakowanie na placu budowy odpowiada kierownik budowy;

- oznakowanie należy wykonać w sposób wskazany na załączonym opracowaniu, jednakże miejsce ustawienia znaków w terenie należy wybierać indywidualnie w zależności od sytuacji, należy kierować się następującymi zasadami:
 - znaki i tablice nie mogą zasłaniać istniejących znaków drogowych;
 - nie mogą zasłaniać widoczności w rejonie skrzyżowań;
 - znaki drogowe użyte do oznakowania robót powinny mieć wymiar o jedną grupę większy niż znaki ustawione na stałe.
- przed przystąpieniem do robót należy uzyskać u zarządcy drogi pisemne zezwolenie na wejście w teren, uzgadniając termin i okres wykonania robót;
- w czasie prowadzenia robót należy zapewnić stałą kontrolę ustawionego zabezpieczenia, oświetlenia i oznakowania zastępczego a stwierdzone usterki niezwłocznie likwidować.


8. Zestawienie elementów oznakowania.

Ilość tablic oraz zestawienie elementów podstawowych organizacji ruchu i zabezpieczenia dla oznakowania robót zostało podane w poniższej tabeli.

ELEMENTY OZNAKOWANIA		
Lp.	Symbol znaku	Ilość:
1	A-14	szt. 2-4
2	A-12b	szt. 1-3
3	A-12c	szt. 1-3
4	B-33 30 km/h	szt. 2
5	B-33 40 km/h	szt. 2
6	B-27	szt. 2-3
7	B-25	szt. 2
8	U-20a	szt. 8-10
9	U-21a	szt. 10-16
10	U-21b	szt. 10-16
11	F-6	szt. 1-3
12	U-20c	szt. 10-16
13	U-20b	szt. 2-4
14	U-3d	szt. 1-2
15	Światła ostrzegawcze	szt. 2

Opracował:

Adam Markowski

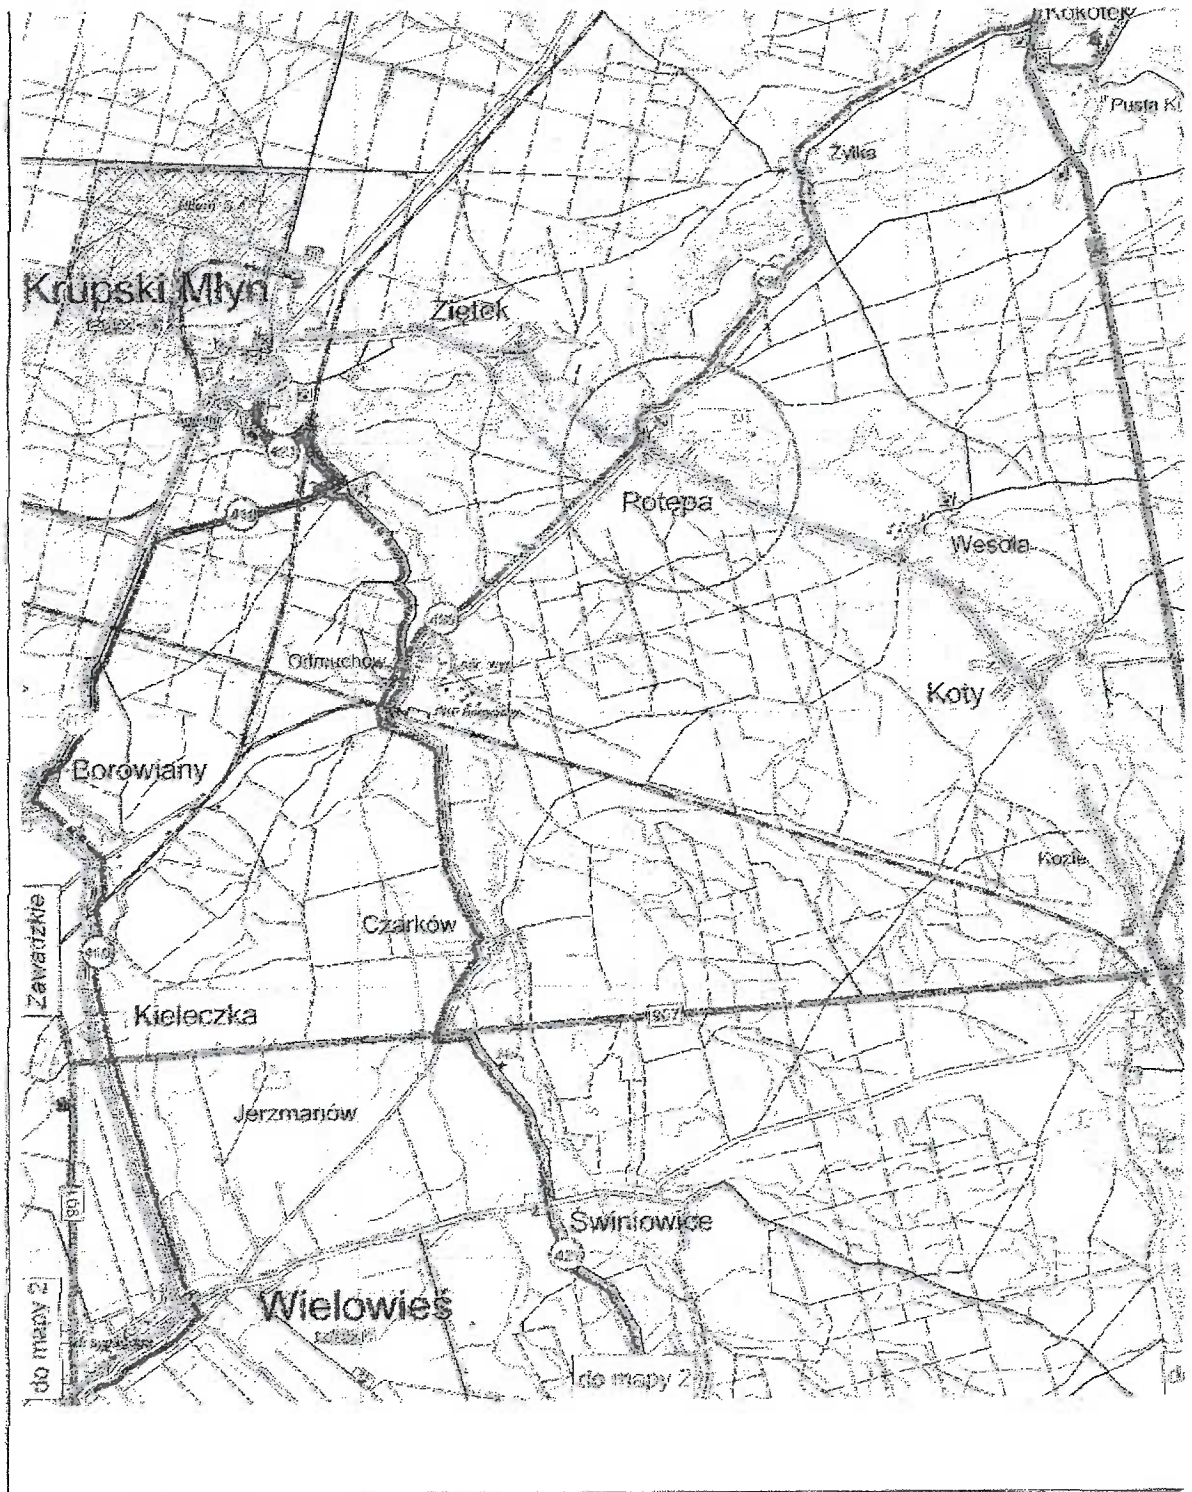

STAROSTWO POWIATOWE
w Tarnowskich Górach
Biuro Transportu i Dróg Publicznych
12-600 Tarnowskie Góry, ul. Karłowicza 5
tel. (32) 381-37-56/57, fax 381-37-27

TEMAT:

Projekt zmiany organizacji ruchu na ulicach **Tarnogórskiej, Leśnej** w Potępie w związku z budową sieci wodociągowej

Opracował:

Adam Markowski

Podpis

Data:

02.2011


Nr rys:

1

Zakres: Plan orientacyjny


Skala


1 : 20 000

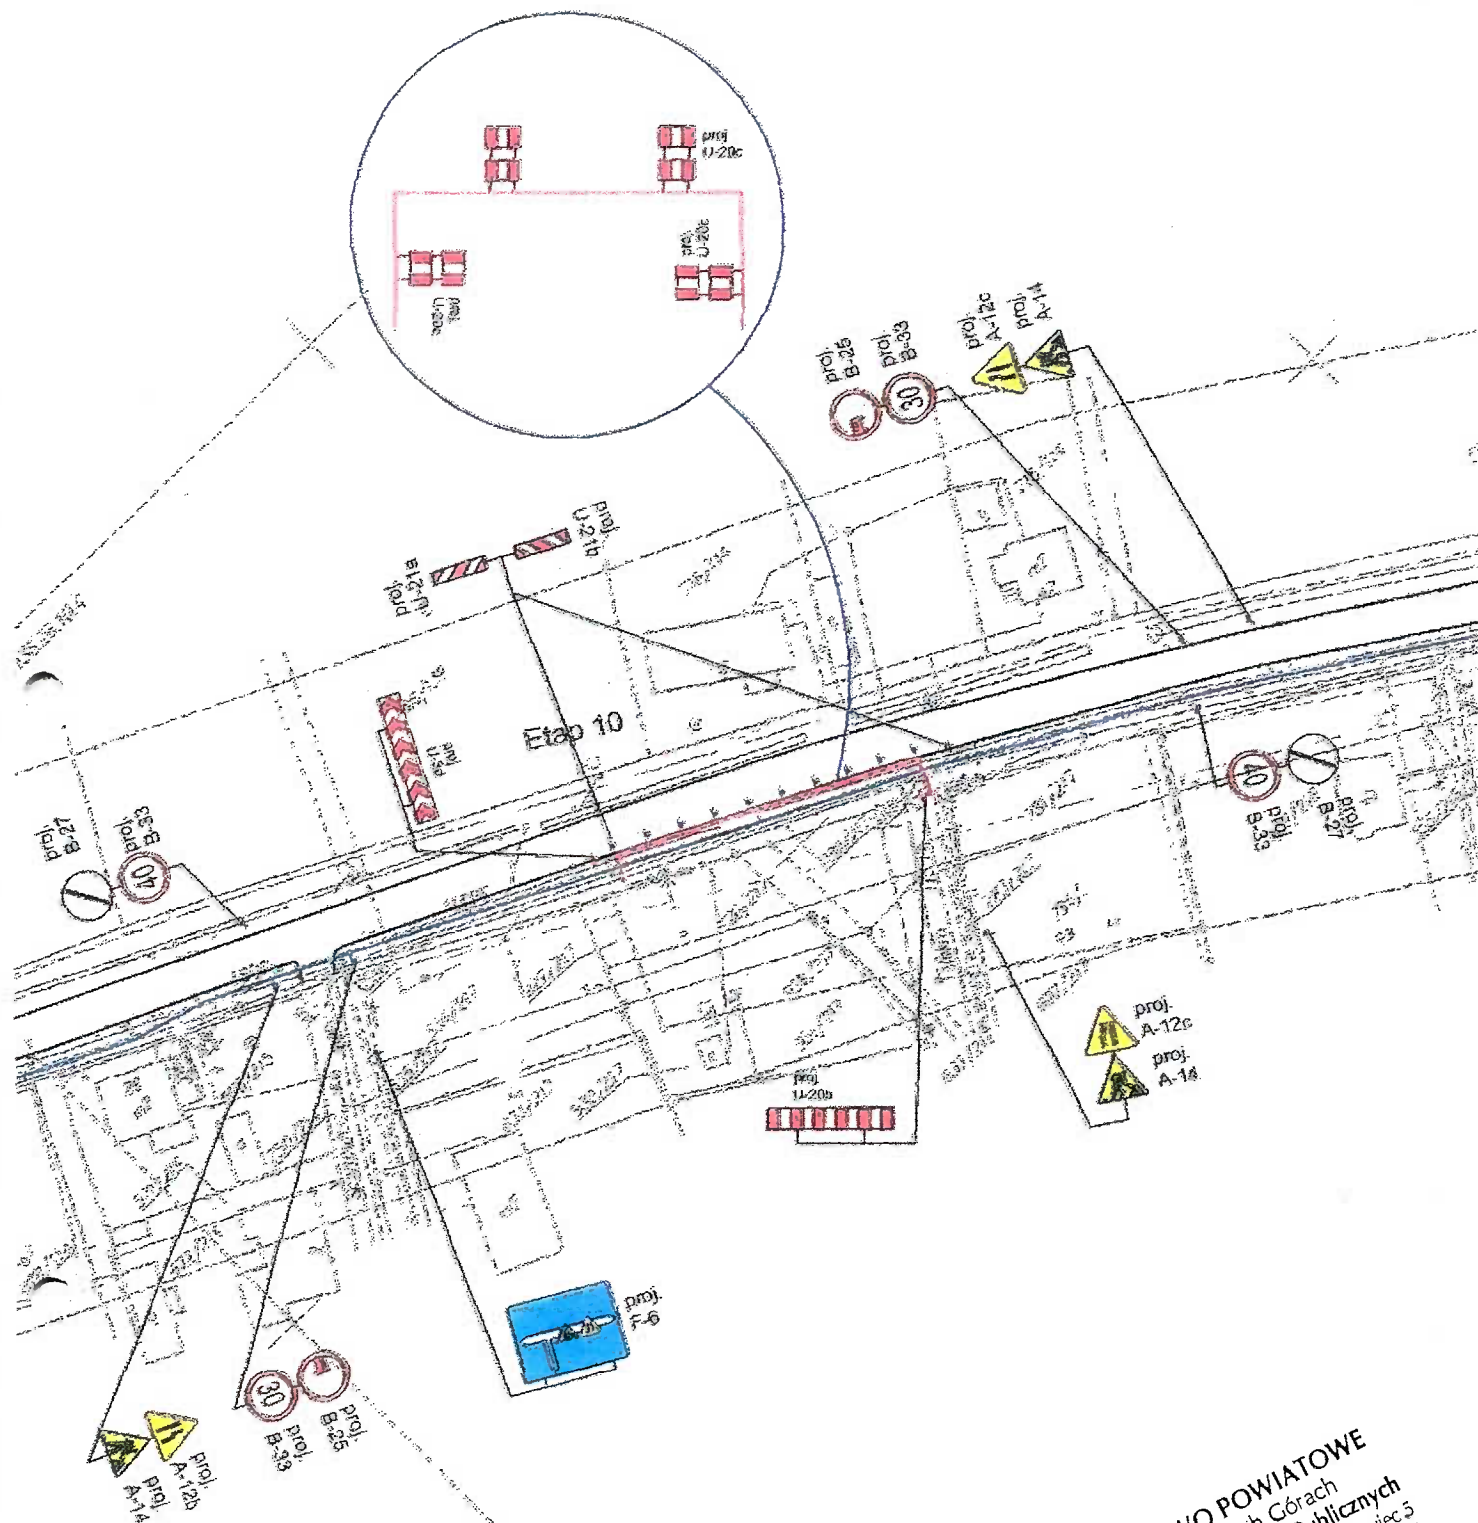

STAROSTWO POWIATOWE
w Tarnowskich Górach
Biurowo Transportu i Drog Publicznych
42-600 Tarnowska Góra, ul. Karłowicza 5
tel. (32) 381-37-56/57, fax 381-37-27

TEMAT:
Projekt zmiany organizacji ruchu na ulicach **Tarnogórskiej,**
Leśnej w Potępie w związku z budową sieci wodociągowej

Opracował: Adam Markowski		Podpis 	Data: 02.2011
			Nr rys: 4
Zakres: Oznakowanie projektowane, Etap 10.			Skala 1 : 1000

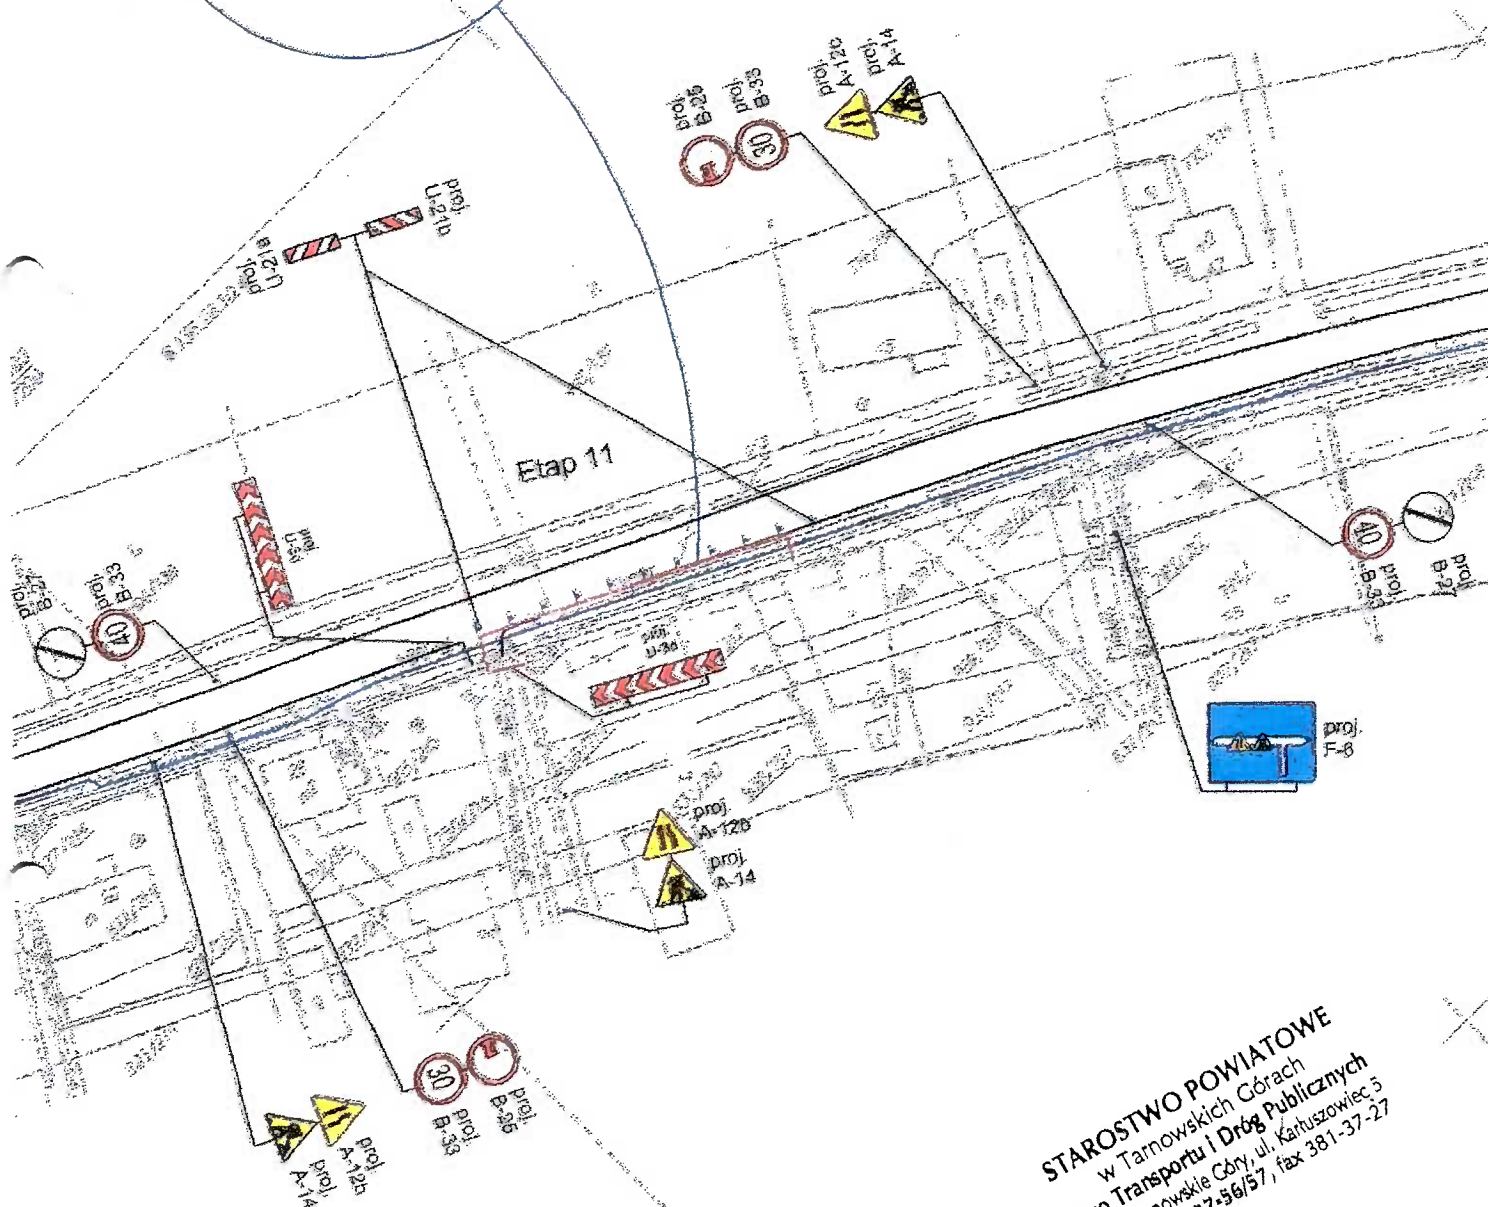

STAROSTWO POWIATOWE
w Tarnowskich Górach
Biuro Transportu i Dróg Publicznych
42-600 Tarnowskie Góry, ul. Karłowiczów 5
tel. (32) 381-37-56/57, fax 381-37-27


Projekt zmiany organizacji ruchu na ulicach **Tarnogórskiej**,
Leśnej w Potępie w związku z budową sieci wodociągowej

NR r/s:
5

Skala
1 : 1000

Uwaga:

Ze względu na małą szerokość jezdni
oraz niedostateczną widoczność (łuki)
należy zastosować bezwzględnie
kierowanie ruchem przez
osoby uprawnione

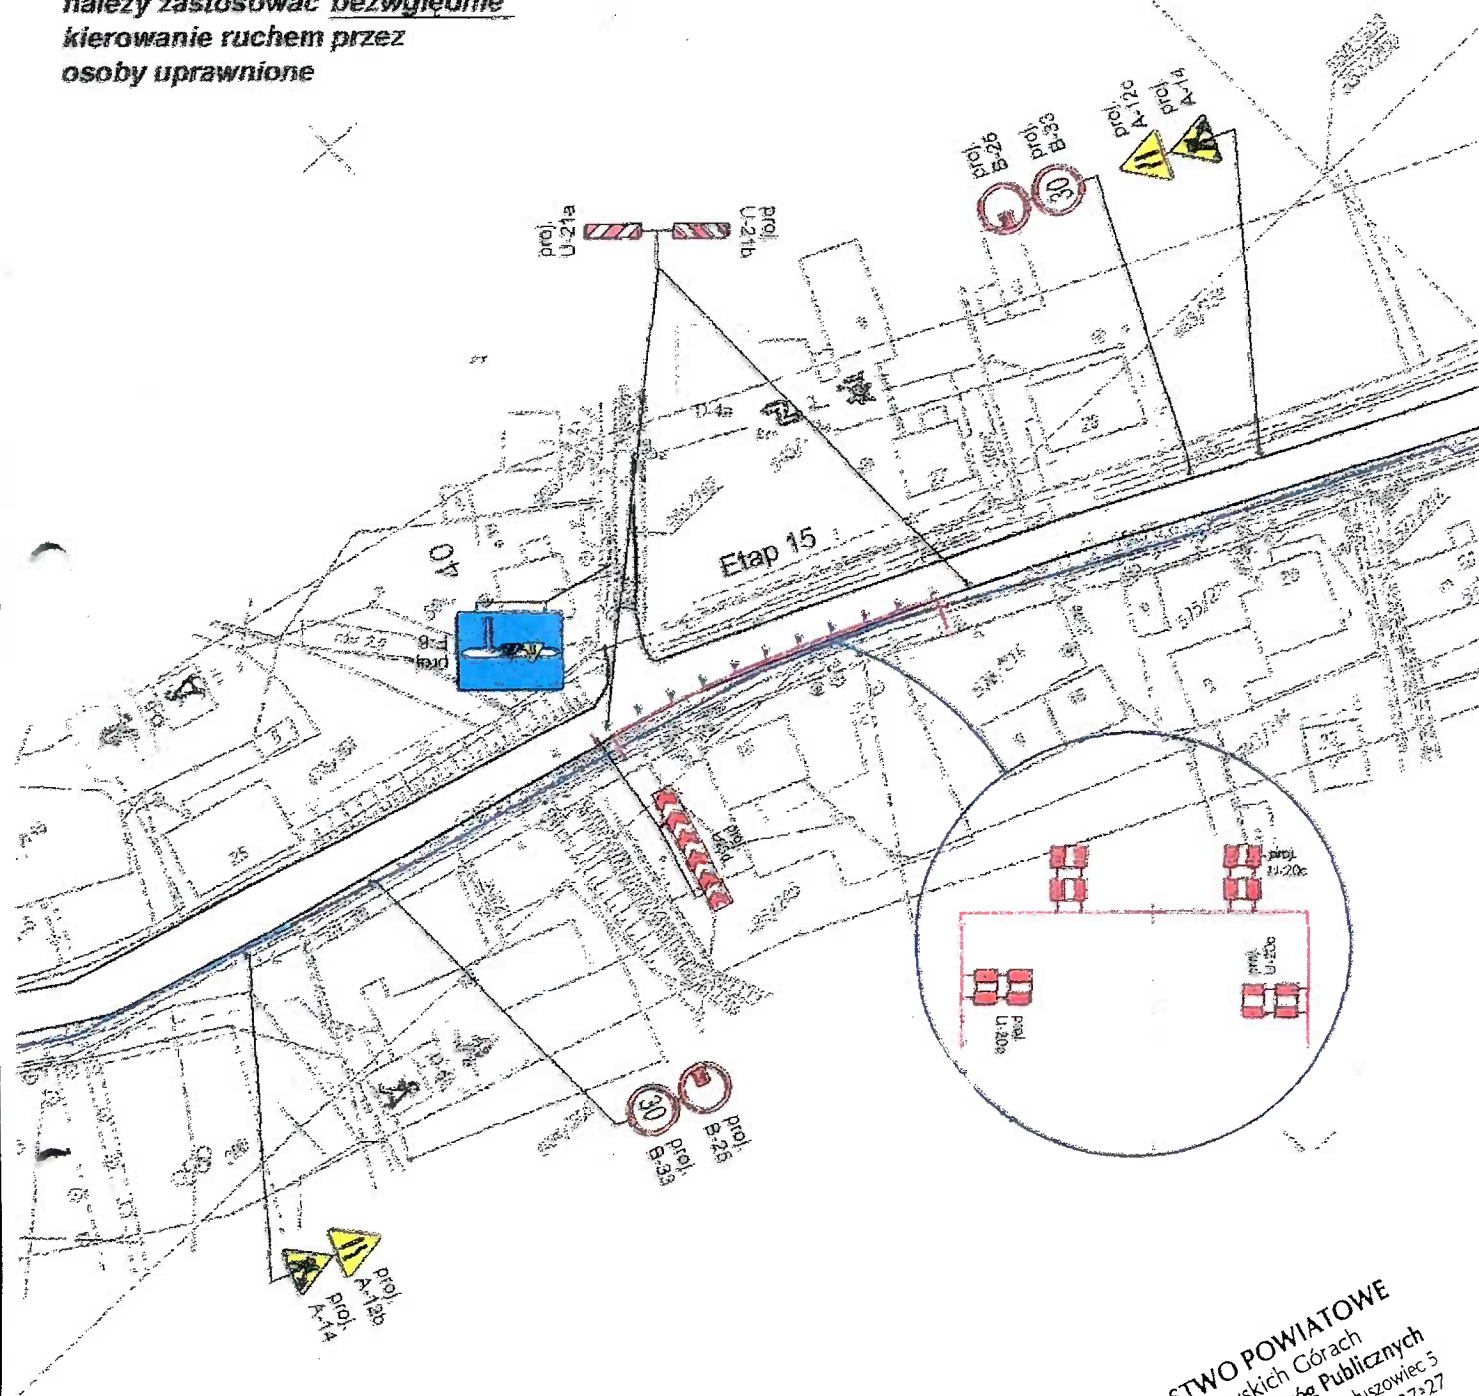

STAROSTWO POWIATOWE
w Tarnowskich Górach
Biuro Transportu i Dróg Publicznych
42-600 Tarnowskie Góry, ul. Karłowicz 5
tel. (32) 381-37-56/57, fax 381-37-27

TEMAT:

Projekt zmiany organizacji ruchu na ulicach **Tarnogórskiej**,
Leśnej w Potępie w związku z budową sieci wodociągowej

Opracował:

Adam Markowski

Podpis:

Data:

02.2011

Nr rys:

7


Zakres: Oznakowanie projektowane. Etap 15.

Skala


1 : 1000

Uwaga:

Ze względu na małą szerokość jezdni
oraz niedostateczną widoczność (łuki)
należy zastosować bezwzględnie
kierowanie ruchem przez
osoby uprawnione

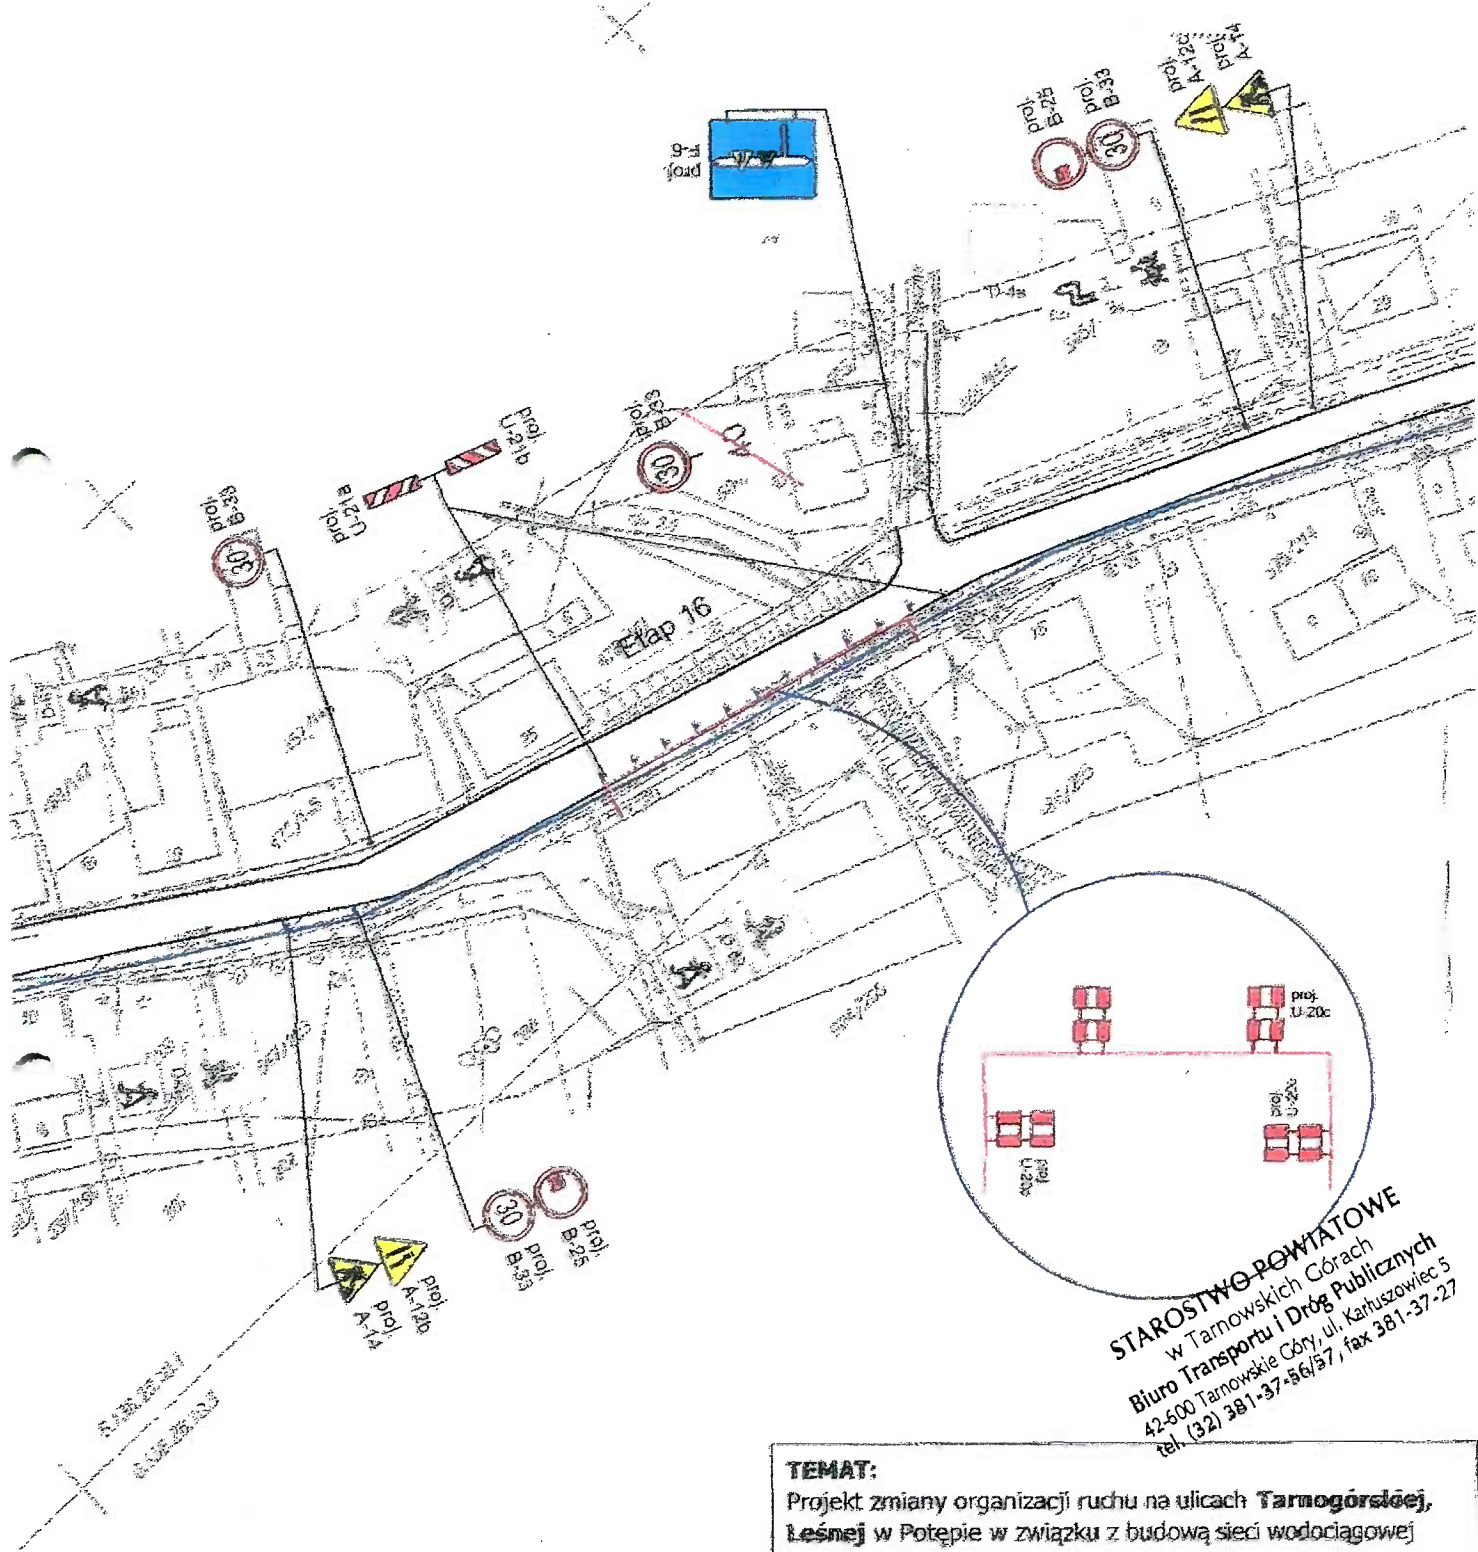


STAROSTWO POWIATOWE
w Tarnowskich Górach
Biuro Transportu i Dróg Publicznych
42-600 Tarnowskie Góry, ul. Karłowicza 5
tel. (32) 381-37-56/57, fax 381-37-27

TEMAT: Projekt zmiany organizacji ruchu na ulicach Tarnogórskiej, Łeśnej w Potępie w związku z budową sieci wodociągowej			
Opracował: Adam Markowski		Podpis 	Data: 02.2011
			Nr rys: 8
Zakres: Oznakowanie projektowane. Etap 16.			Skala 1 : 1000

Uwaga:

**Ze względu na małą szerokość jezdni
oraz niedostateczną widoczność (łuki)
należy zastosować bezwzględnie
kierowanie ruchem przez
osoby uprawnione**

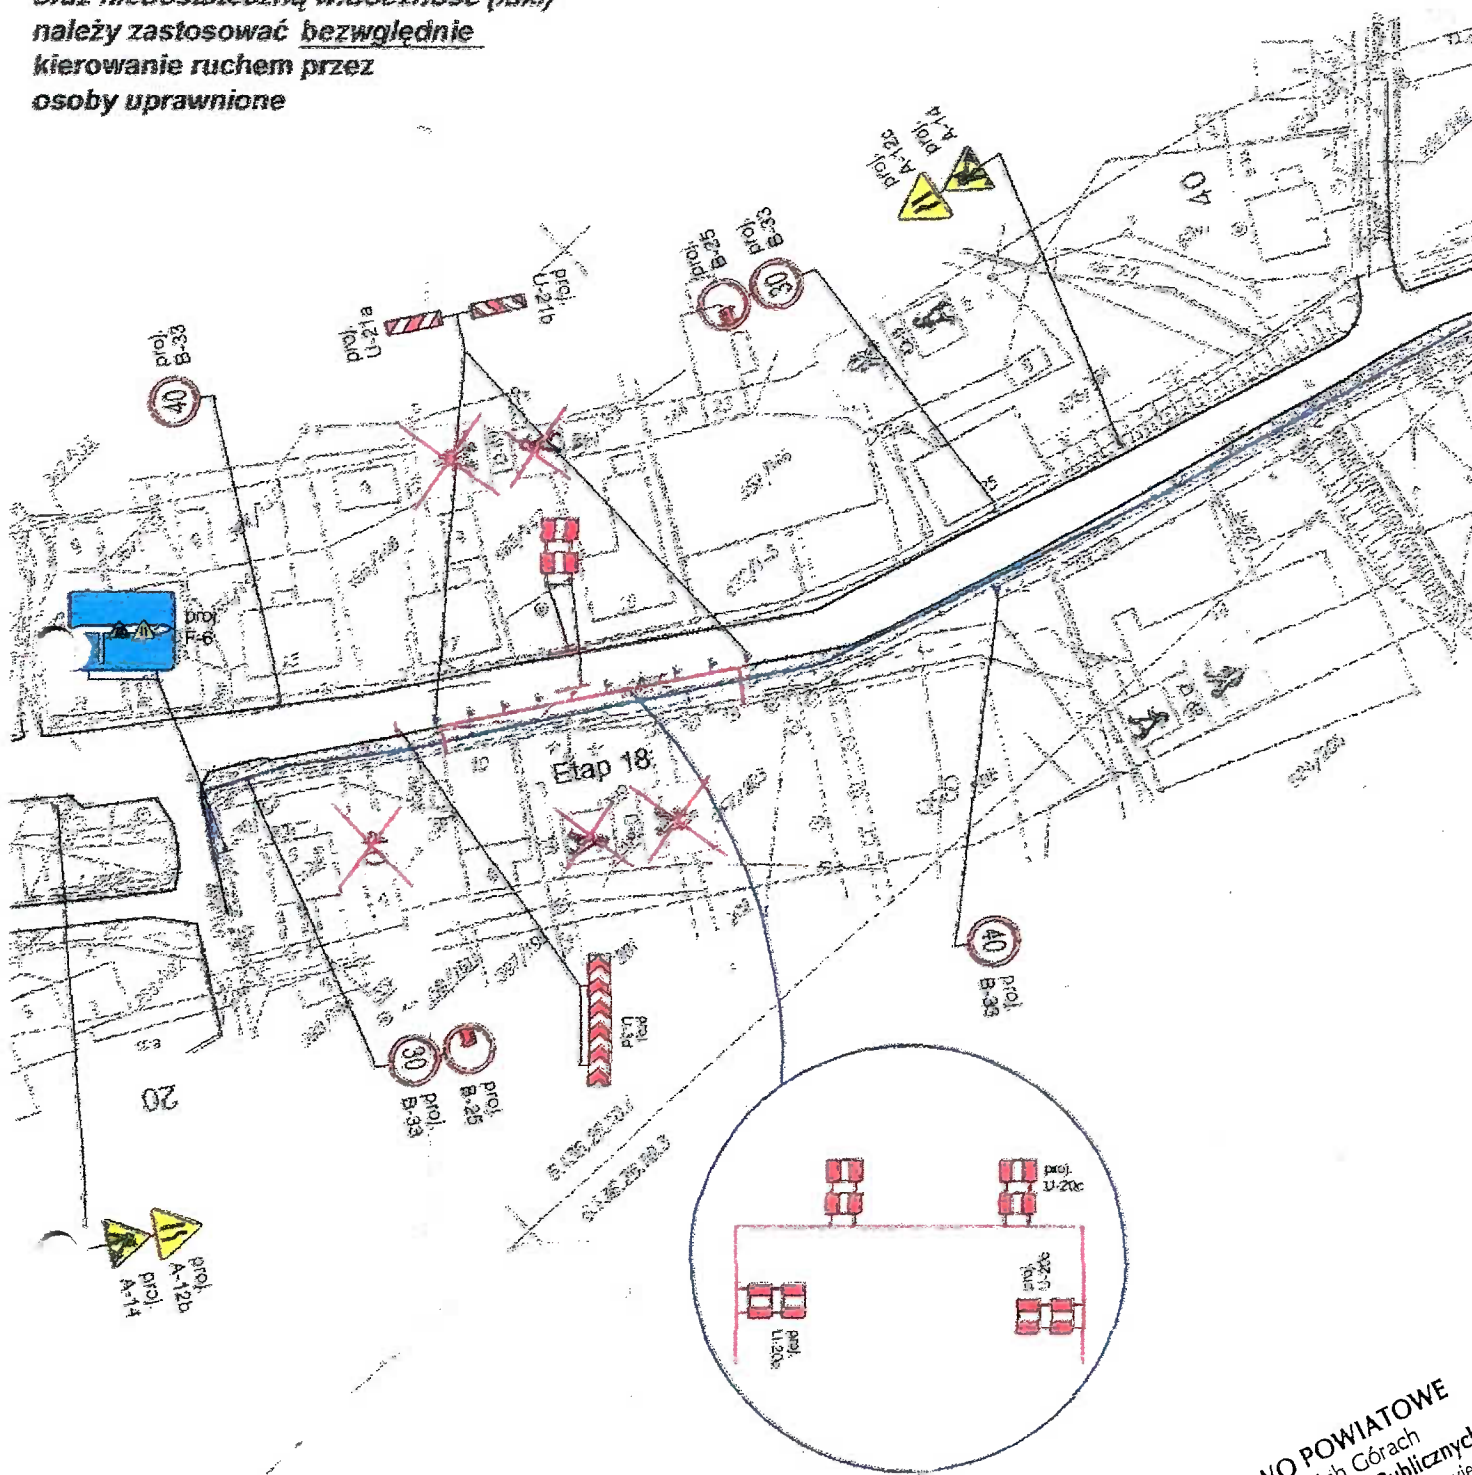

STAROSTWO POWIATOWE
w Tarnowskich Górach
Biuro Transportu i Dróg Publicznych
42-600 Tarnowskie Góry, ul. Karłowicz 5
tel. (32) 381-37-56/57, fax 381-37-27

TEMAT:

Projekt zmiany organizacji ruchu na ulicach **Tarnogórskiej,**
Leśnej w Potępie w związku z budową sieci wodociągowej

Opracował:

Adam Markowski

Podpis

Data:

02.2011


Nr rys:

10


Zakres: Oznakowanie projektowane. Etap 18.


Skala

1 : 1000

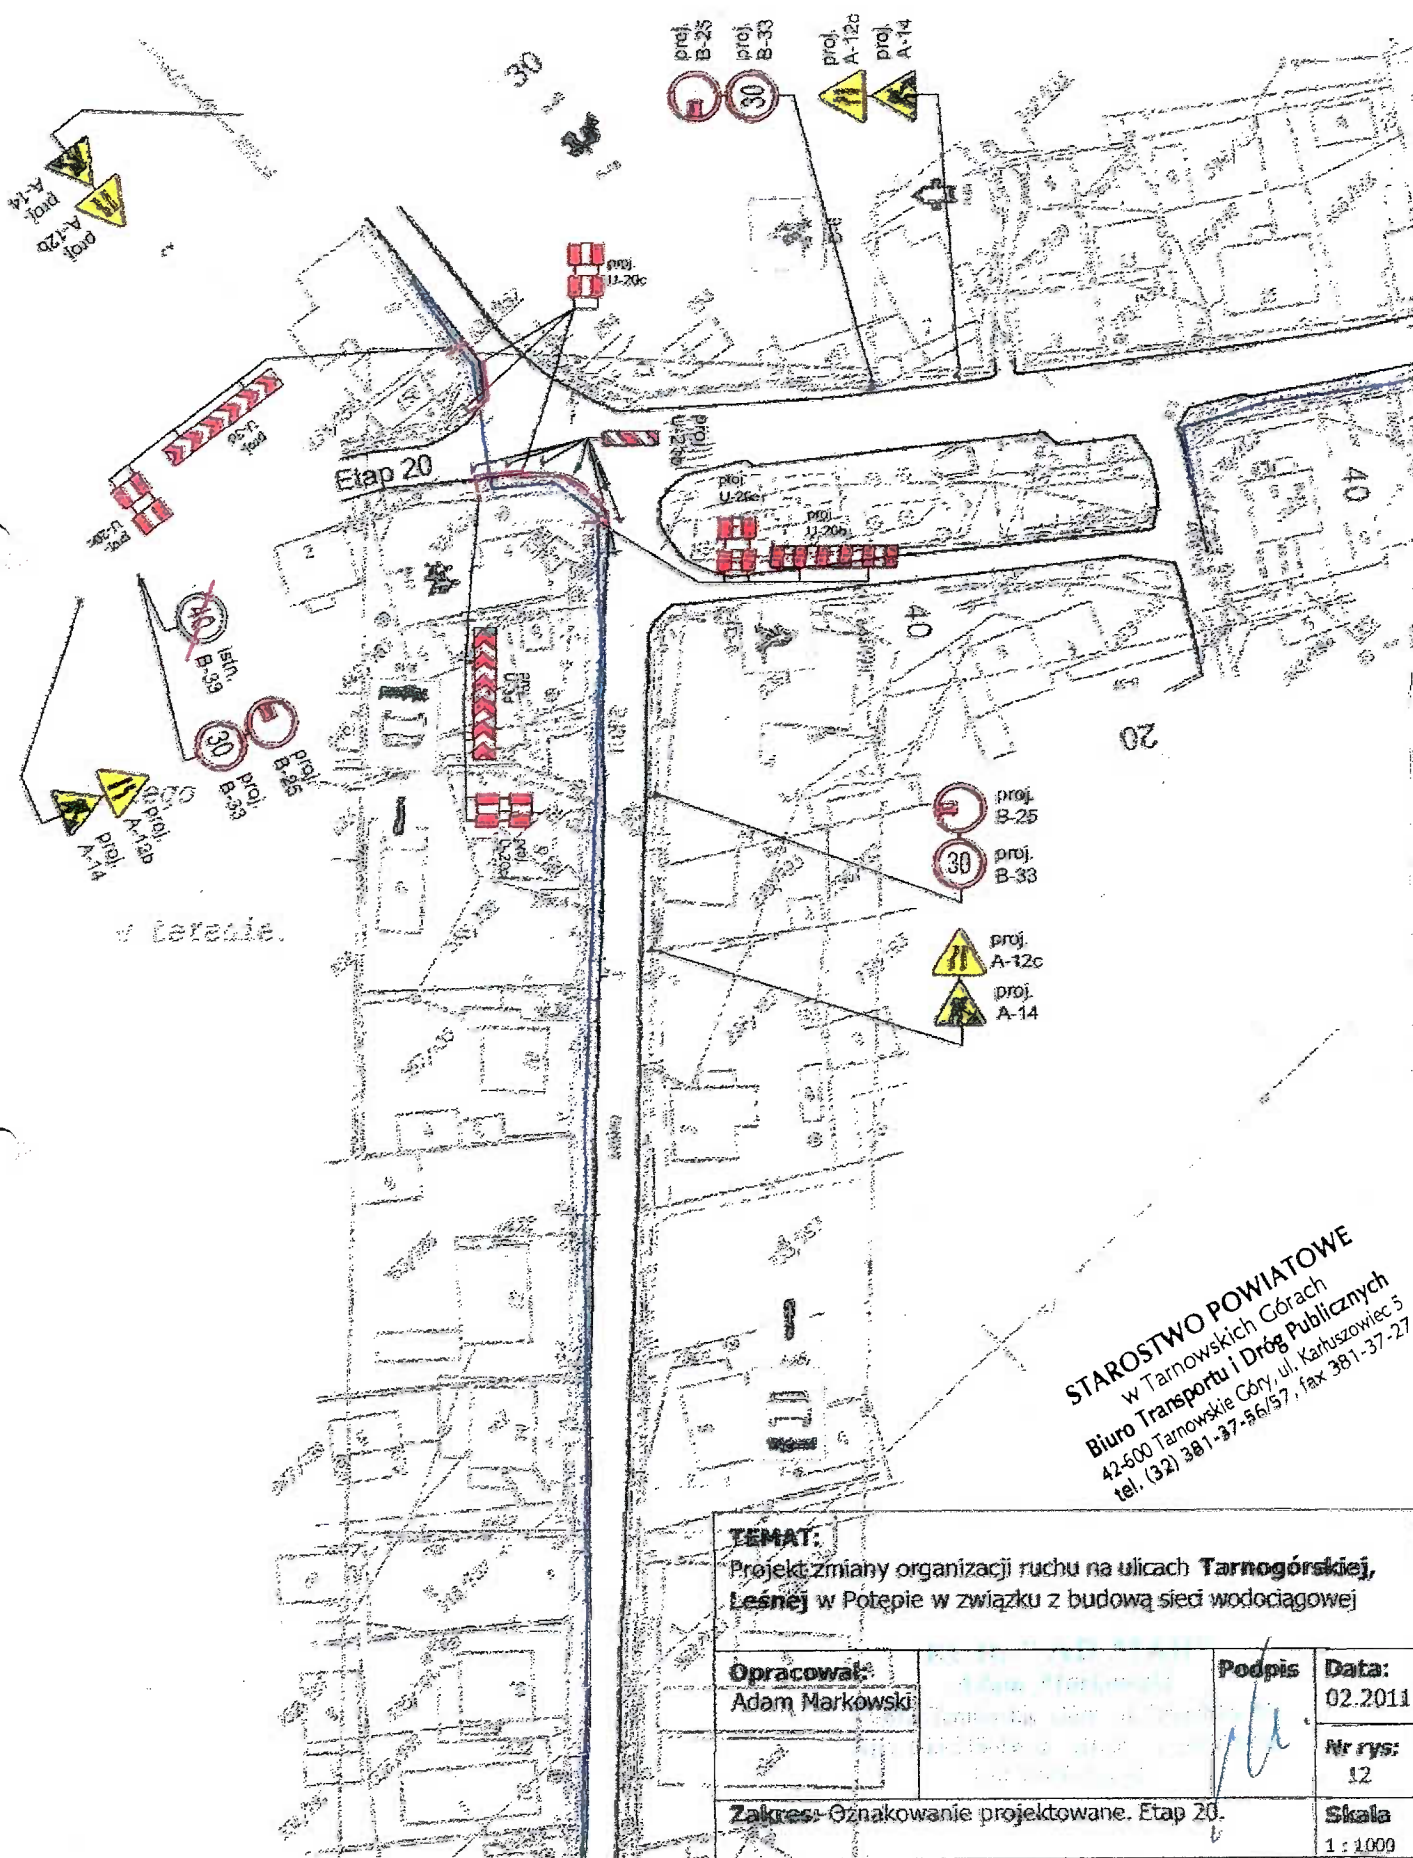

STAROSTWO POWIATOWE
w Tarnowskich Górach
Biuro Transportu i Dróg Publicznych
42-600 Tarnowskie Góry, ul. Karłowicza 5
tel. (32) 381-37-56/57, fax 381-37-27

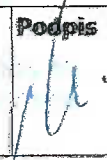TEMAT: Projekt zmiany organizacji ruchu na ulicach Tarnogórskiej, Lesnej w Potępie w związku z budową sieci wodociągowej			
Opracował: Adam Markowski		Podpis 	Data: 02.2011
			Nr rys: 12
Zakres: Oznakowanie projektowane. Etap 20.			Skala 1 : 1000

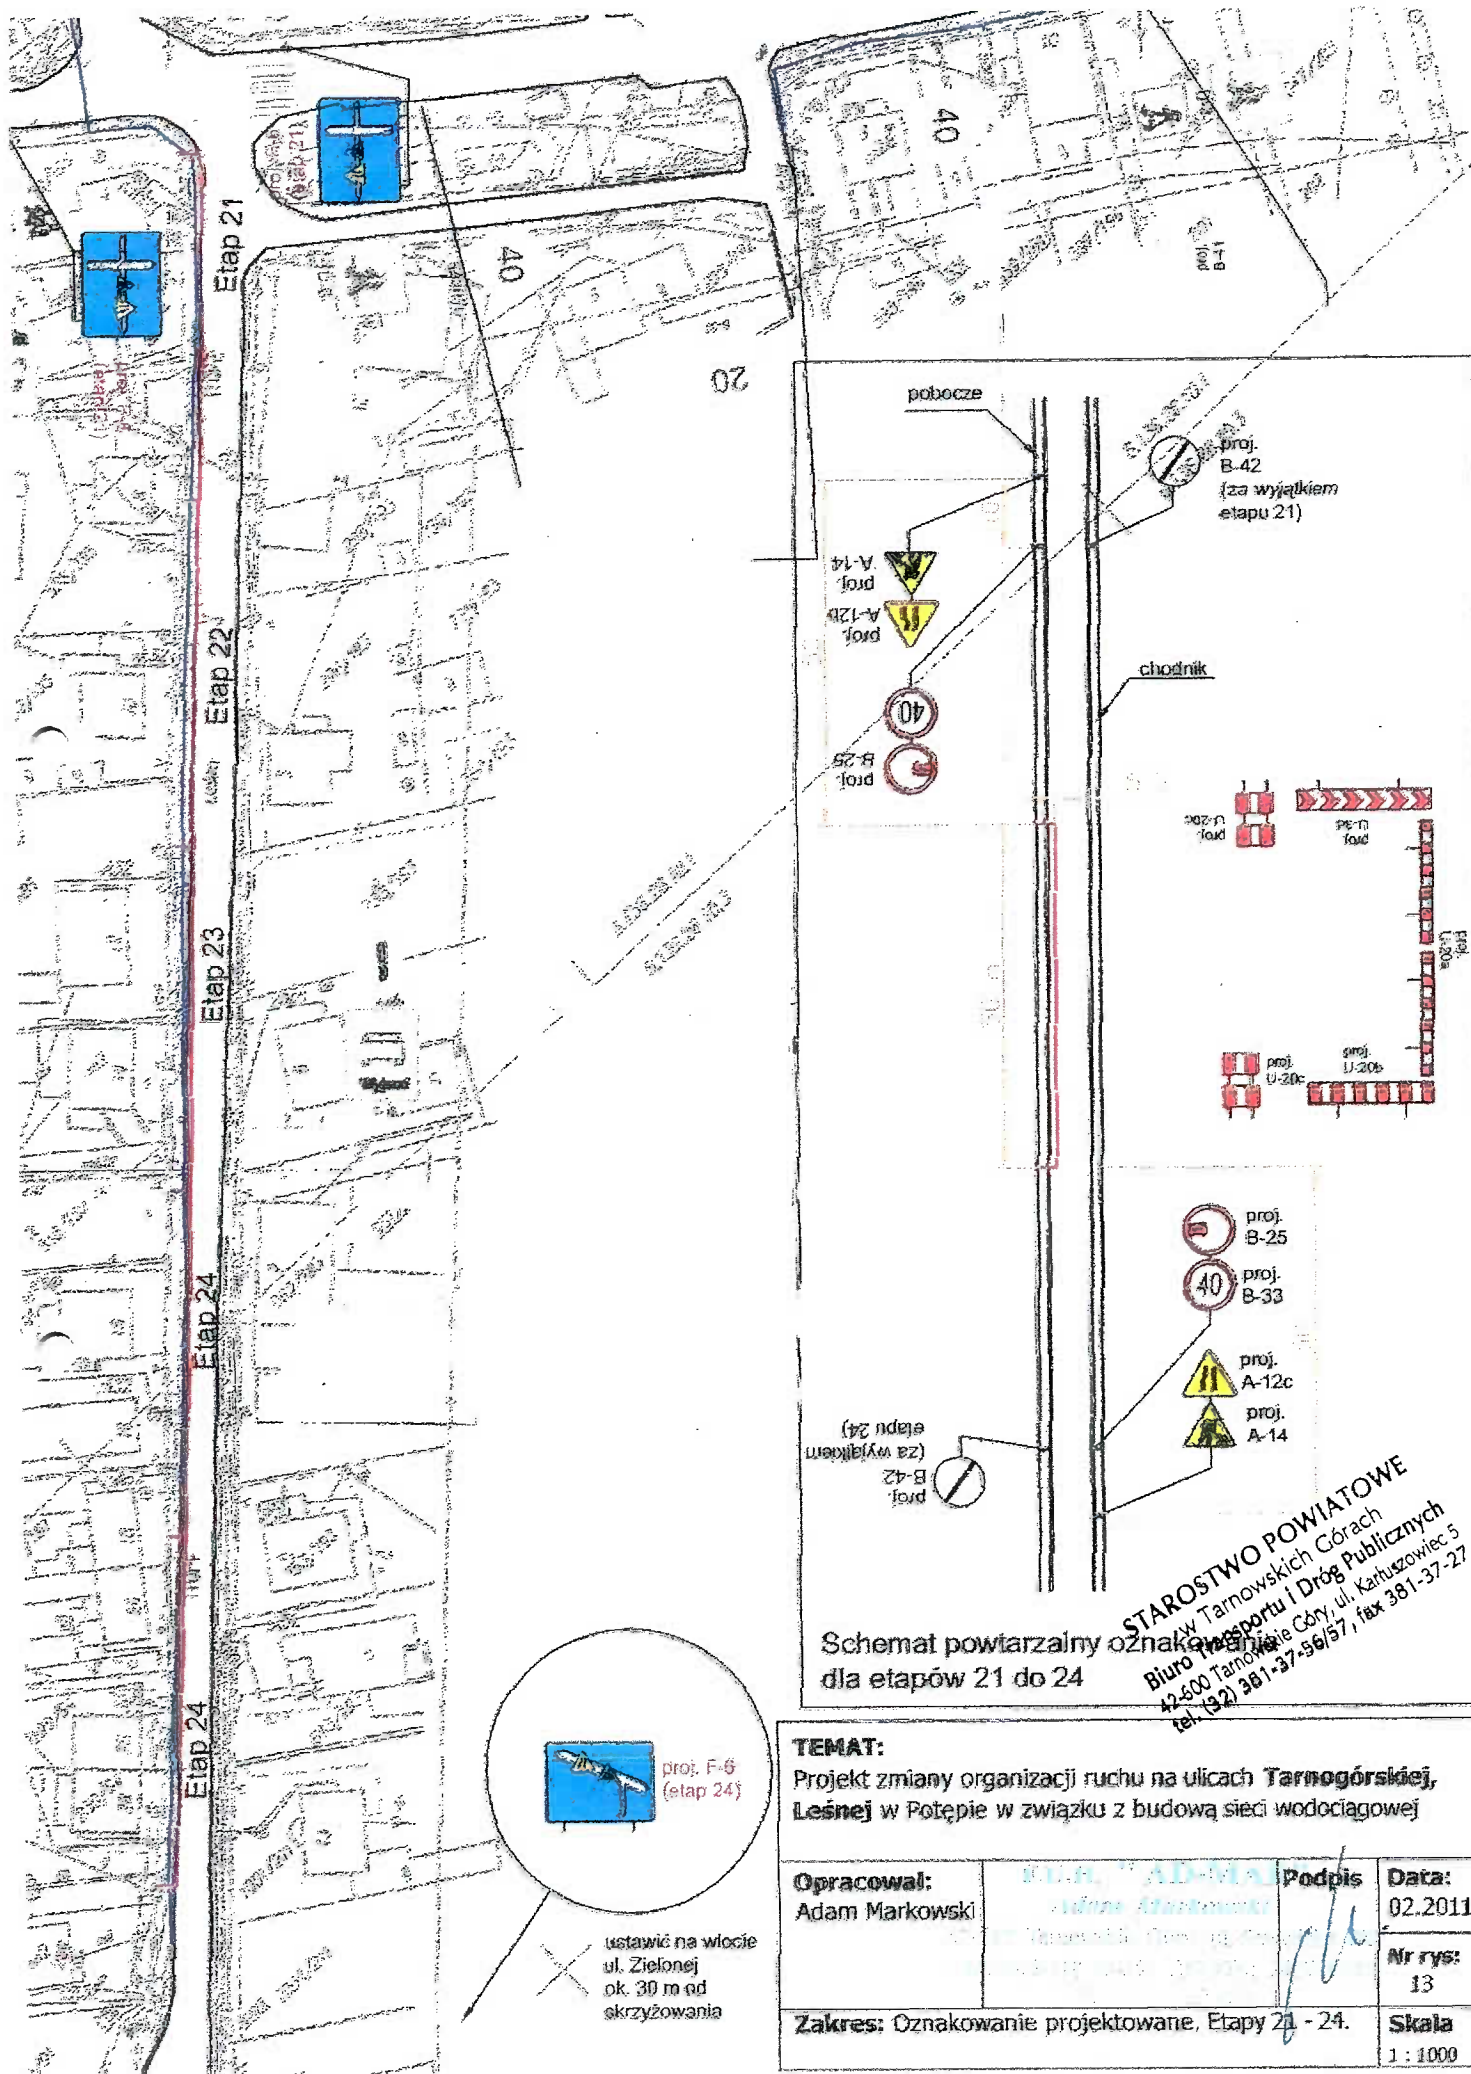

Schemat powtarzalny oznakowania dla etapów 21 do 24

STAROSTWO POWIATOWE
w Tarnowskich Górach
Biuro Transportu i Drogi Publicznych
42-600 Tarnowskie Góry, ul. Kartuszywiec 5
tel. (32) 381-37-56/57, fax 381-37-27

TEMAT:

Projekt zmiany organizacji ruchu na ulicach **Tarnogórskiej, Lesnej** w Potępie w związku z budową sieci wodociągowej

Opracował:

Adam Markowski

Podpis

[Signature]

Data:

02.2011



Nr rys:

13

Zakres: Oznakowanie projektowane, Etapy 21 - 24.

Skala

1 : 1000

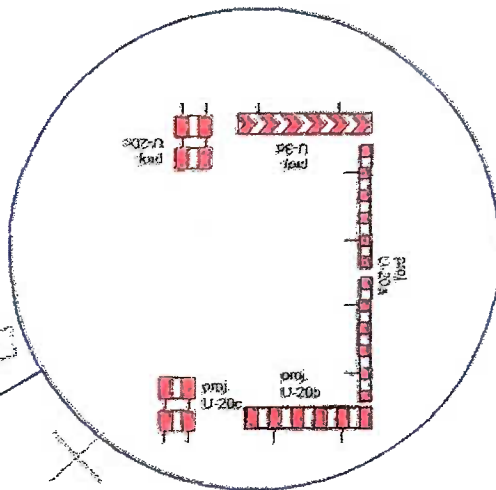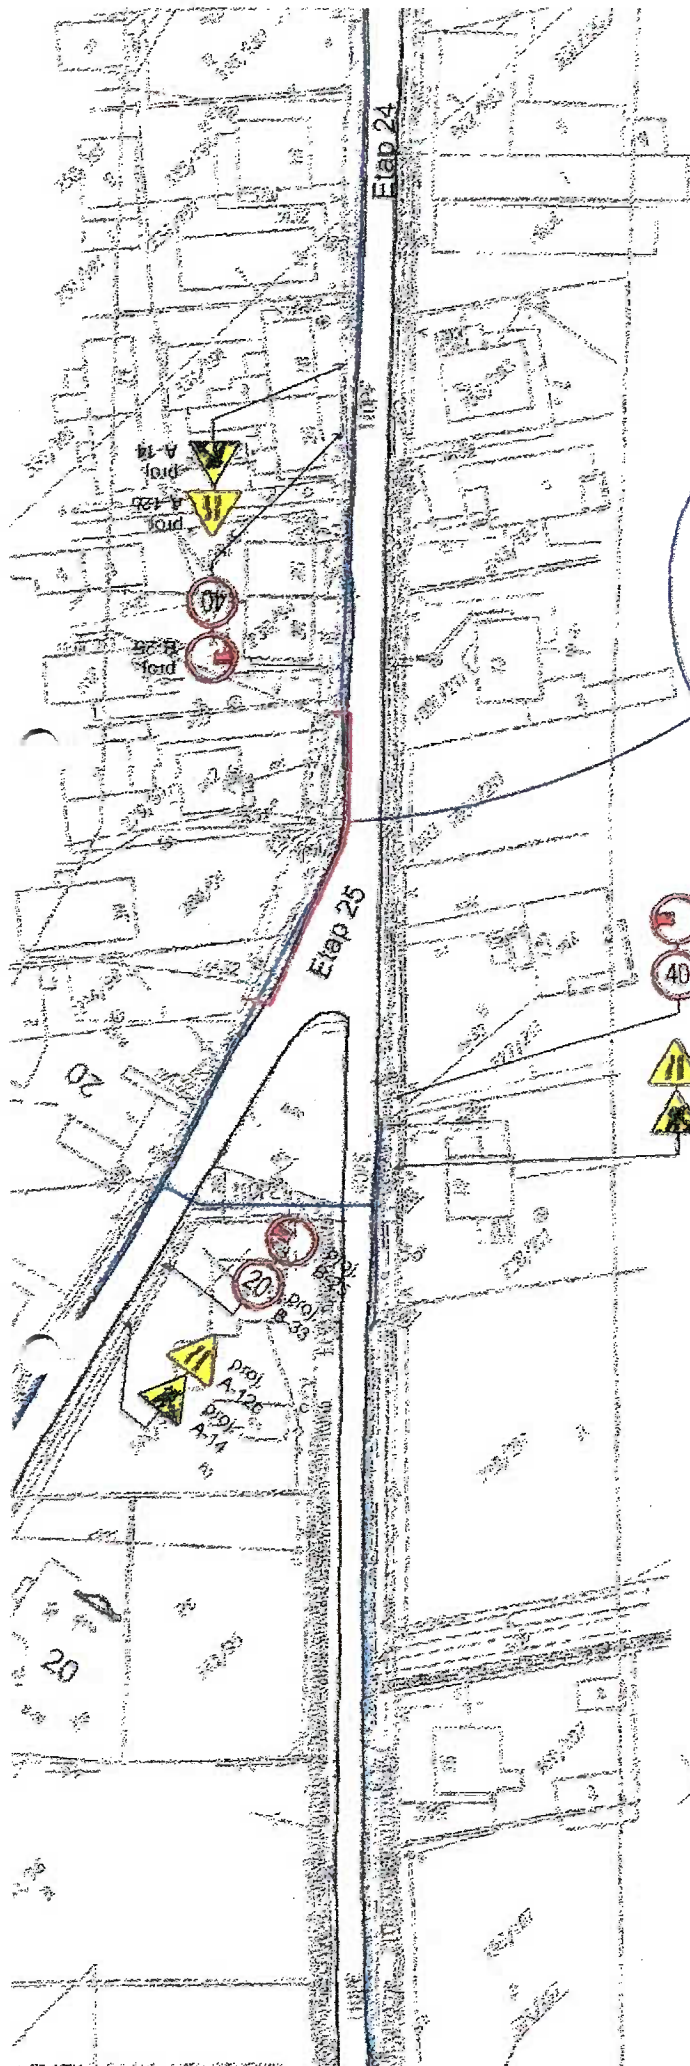

-  proj. B-25
-  proj. B-33
-  proj. A-12c
-  proj. A-14

WZP POKŁOWE
 ul. Tarnogórska 10
 42-600 Tarnobrzeg
 tel. (32) 381-37-56/57, fax 381-37-27

TEMAT:

Projekt zmiany organizacji ruchu na ulicach **Tarnogórskiej**,
Leśnej w Potępie w związku z budową sieci wodociągowej

Opracował:
 Adam Markowski



Podpis

Data:
 02.2011

Nr rys:
 14

Zakres: Oznakowanie projektowane. Etap 25.

Skala
 1 : 1000

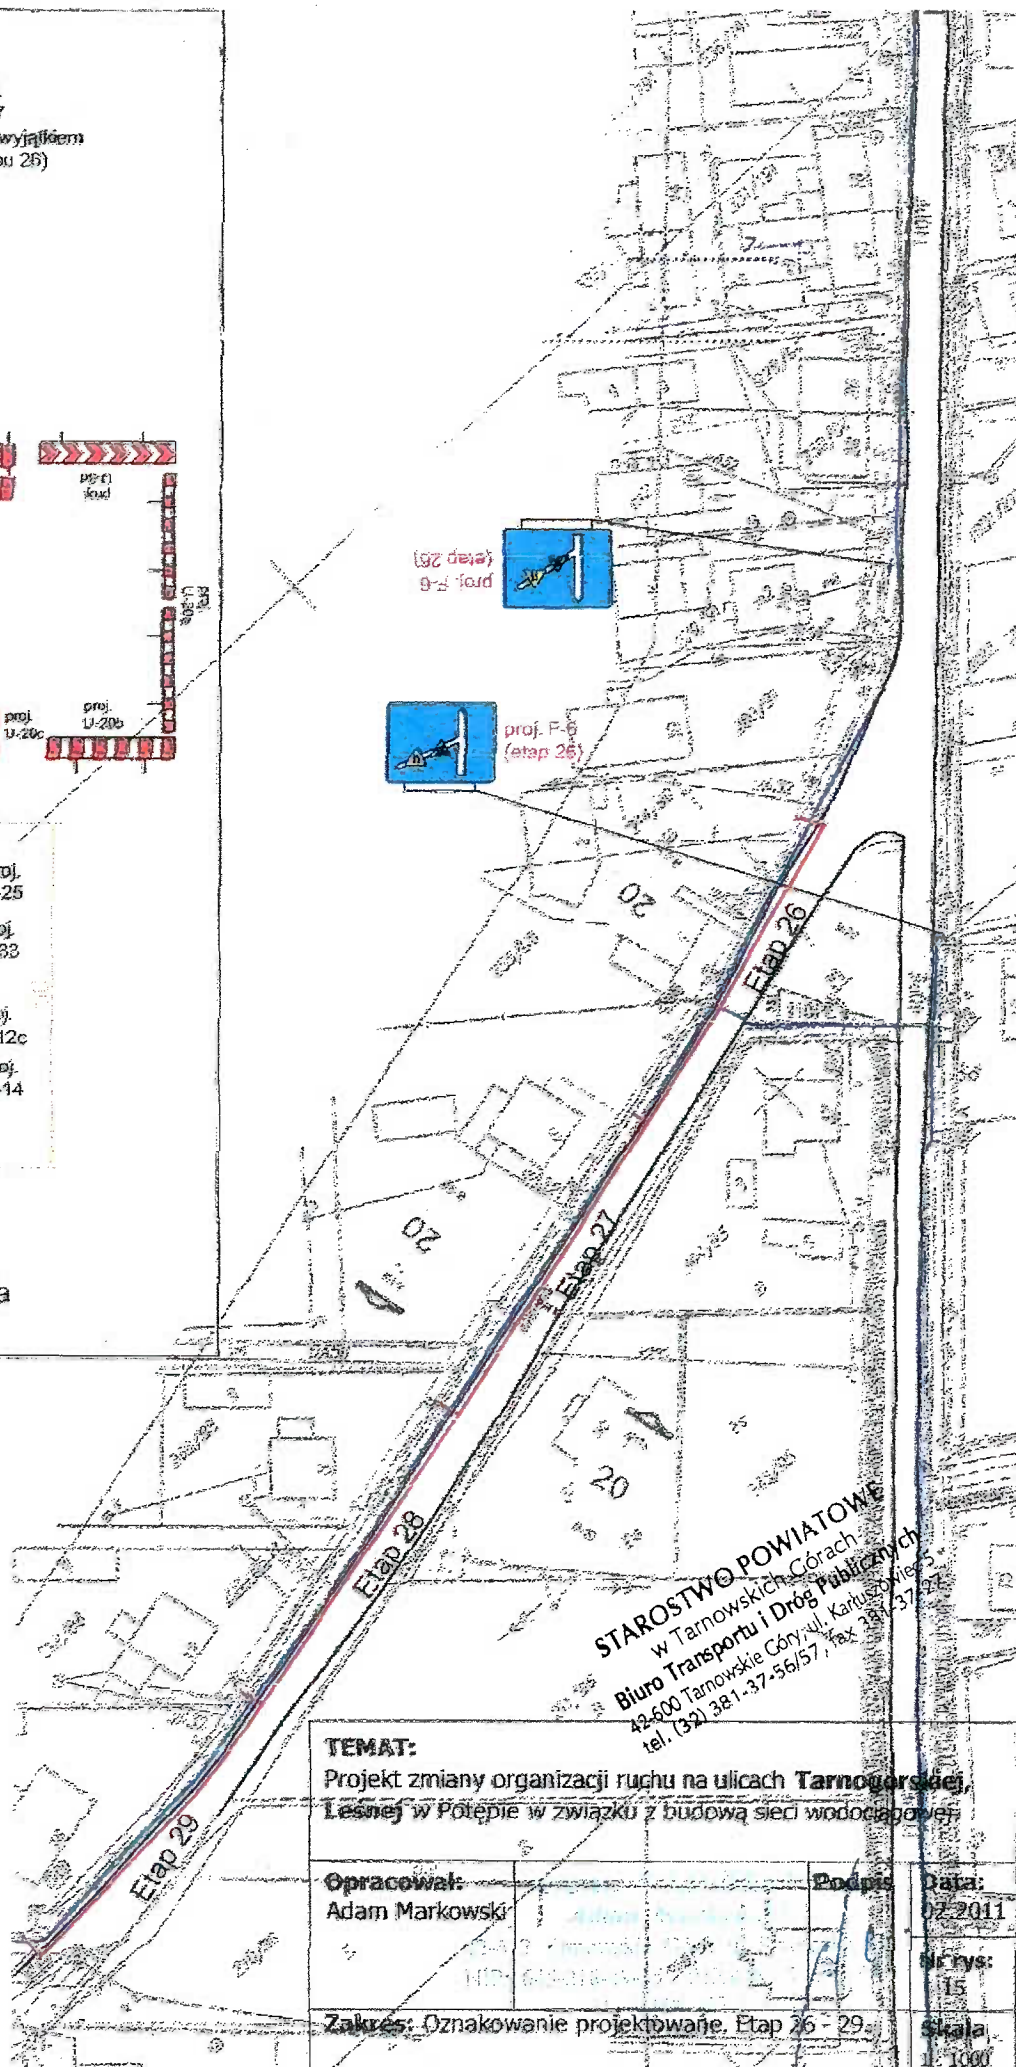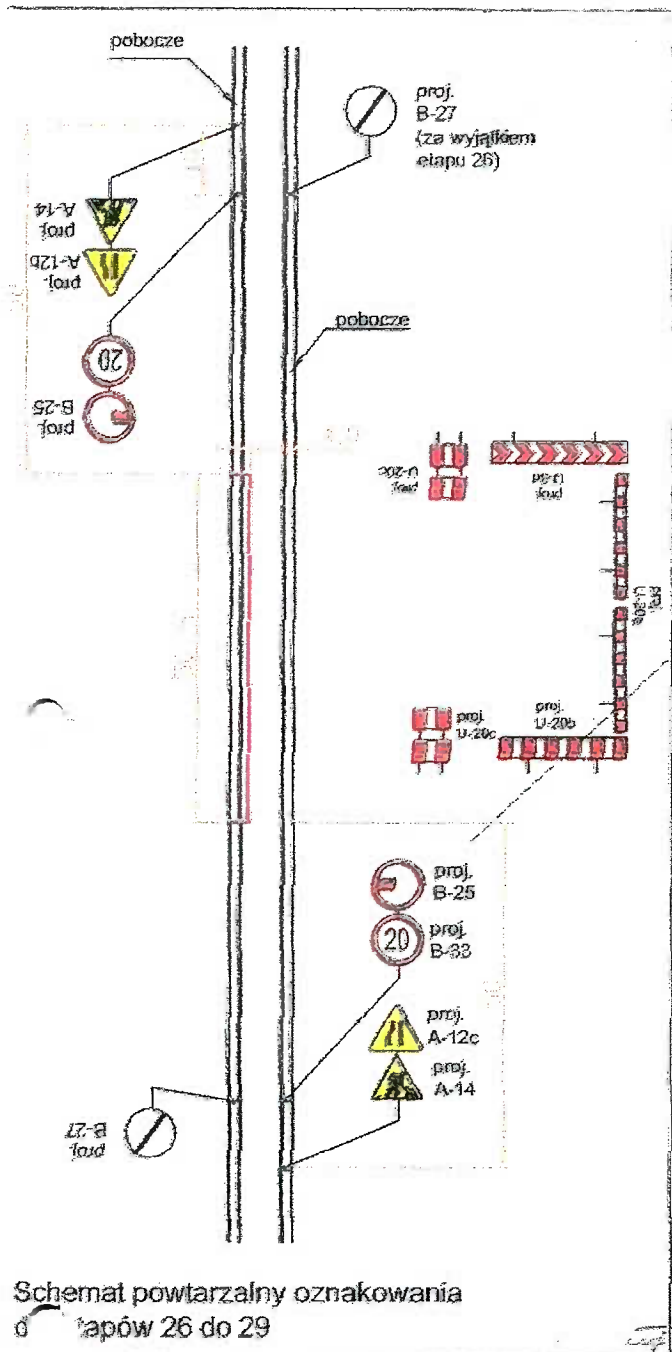

STAROSTWO POWIATOWE
w Tarnowskich Górach
Biuro Transportu i Dróg Publicznych
43-600 Tarnowskie Góry, ul. Kartuskiej 3
tel. (32) 381-37-56/57, fax 381-37-27

TEMAT:
Projekt zmiany organizacji ruchu na ulicach Tarnogórskiej, Lesnej w Potępie w związku z budową sieci wodociągowej

Opracował:
Adam Markowski



Podpis:

Data:
02.2011

Nr rys:
15

Zakres: Oznakowanie projektowane, Etap 26 - 29.

Skala:
1:1000

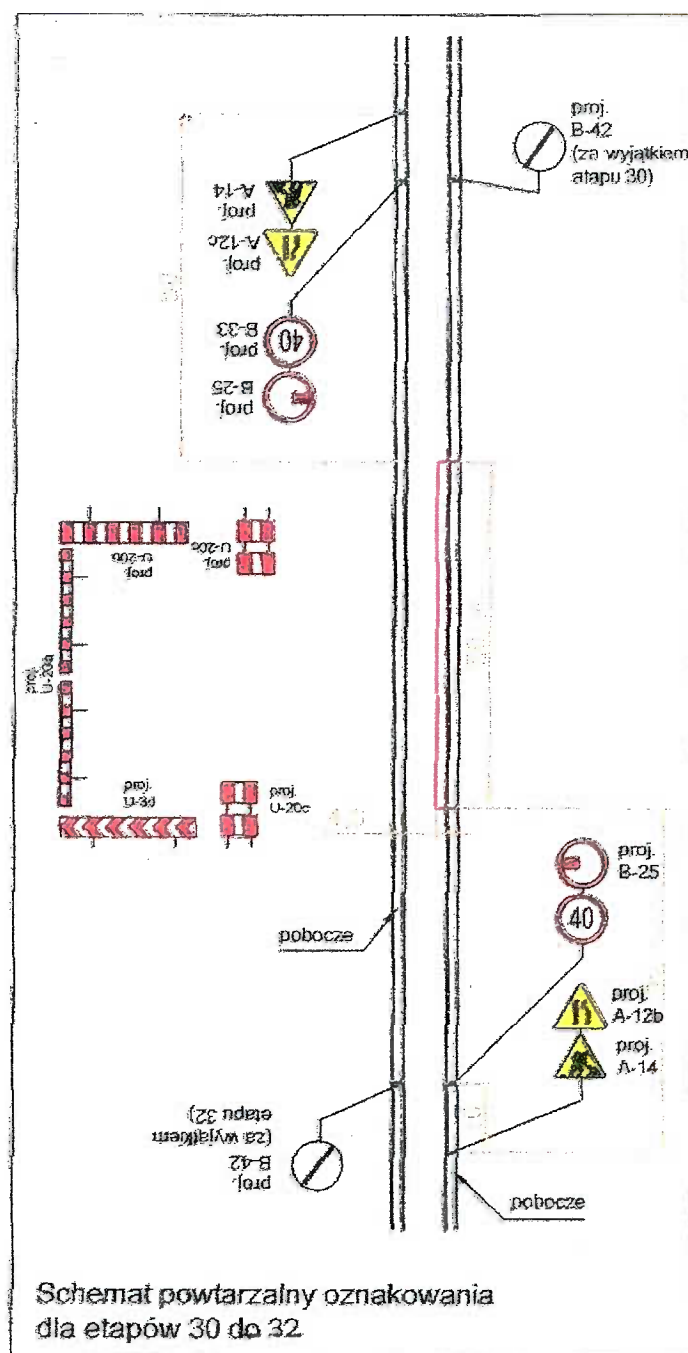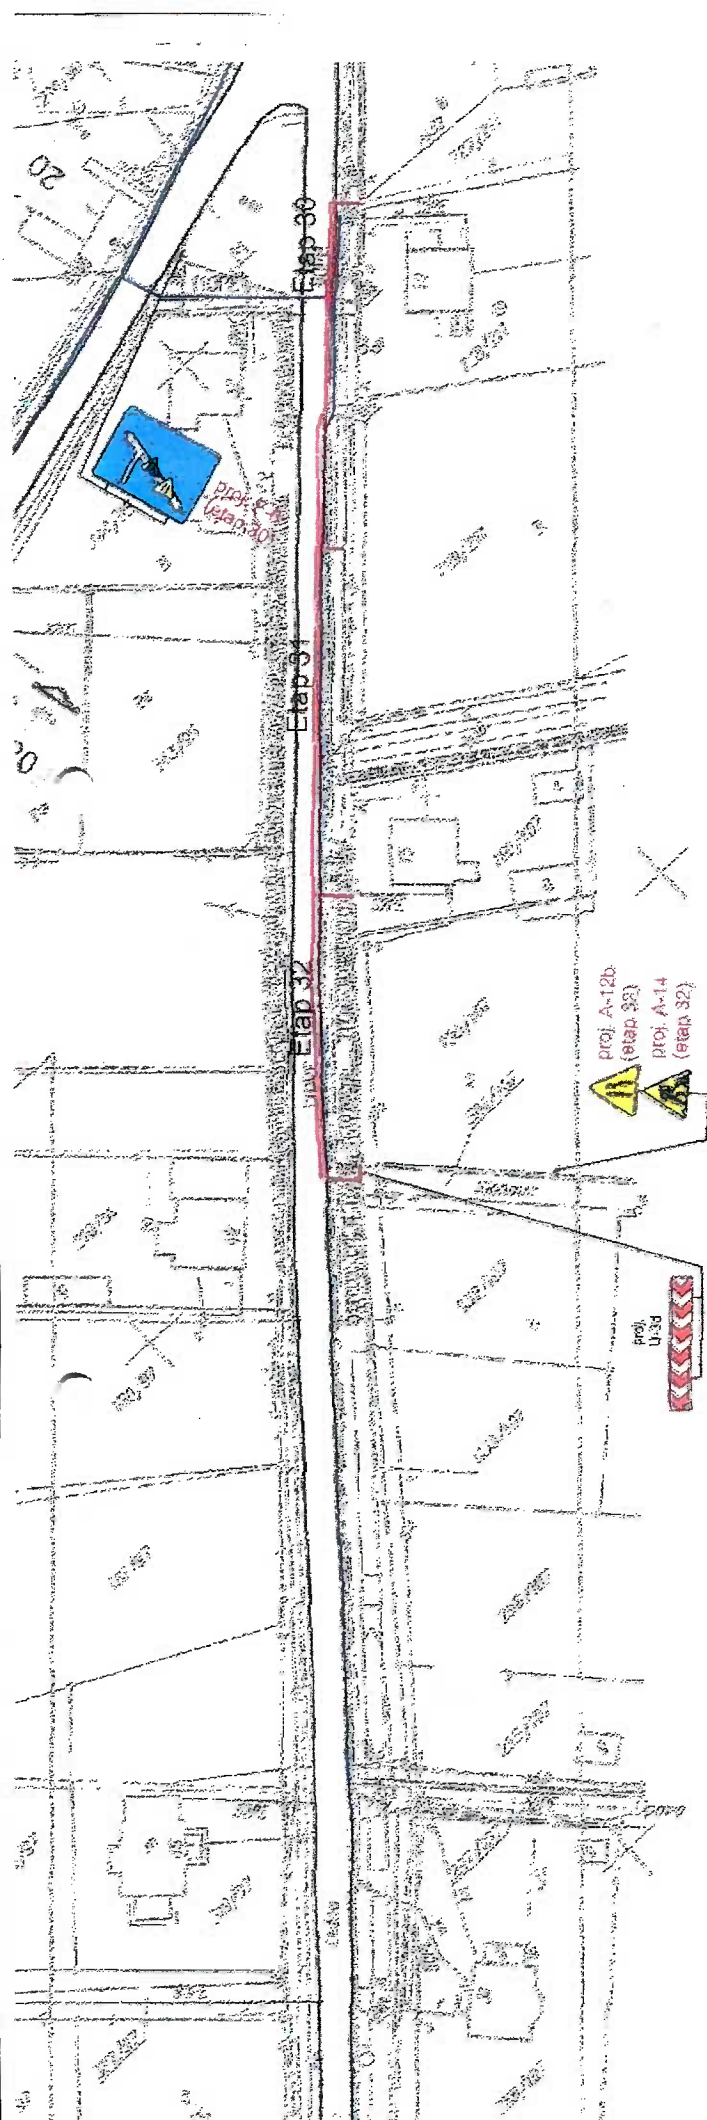

STAROSTWO POWIATOWE
w Tarnowskich Górach
Biuro Transportu i Drog Publicznych
42-600 Tarnowskie Góry, ul. Karłowicza 5
tel. (32) 381-37-56/57, fax 381-37-27

TEMAT:

Projekt zmiany organizacji ruchu na ulicach Tarnogórskiej, Leśnej w Potępie w związku z budową sieci wodociągowej

Opracował:
Adam Markowski



Podpis

Data:
02.2011

Nr rys:
16

Zakres: Oznakowanie projektowane. Etap 30 - 32.

Skala
1 : 1000

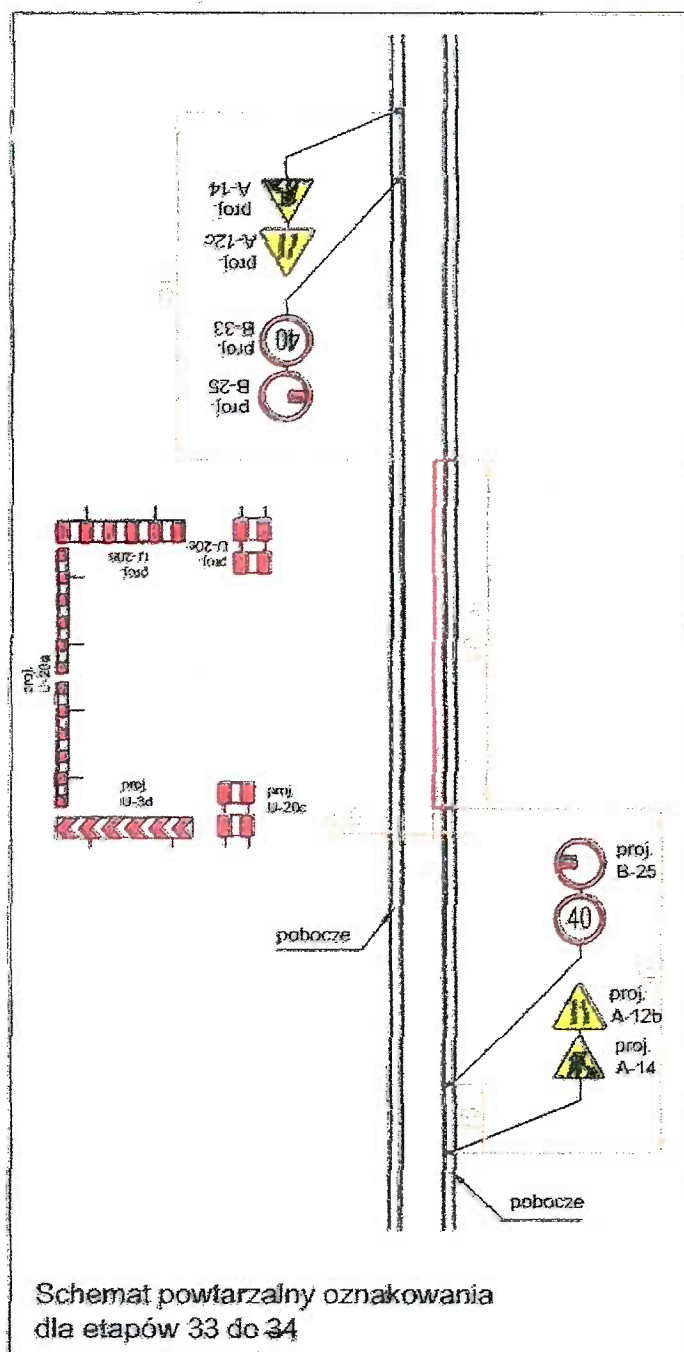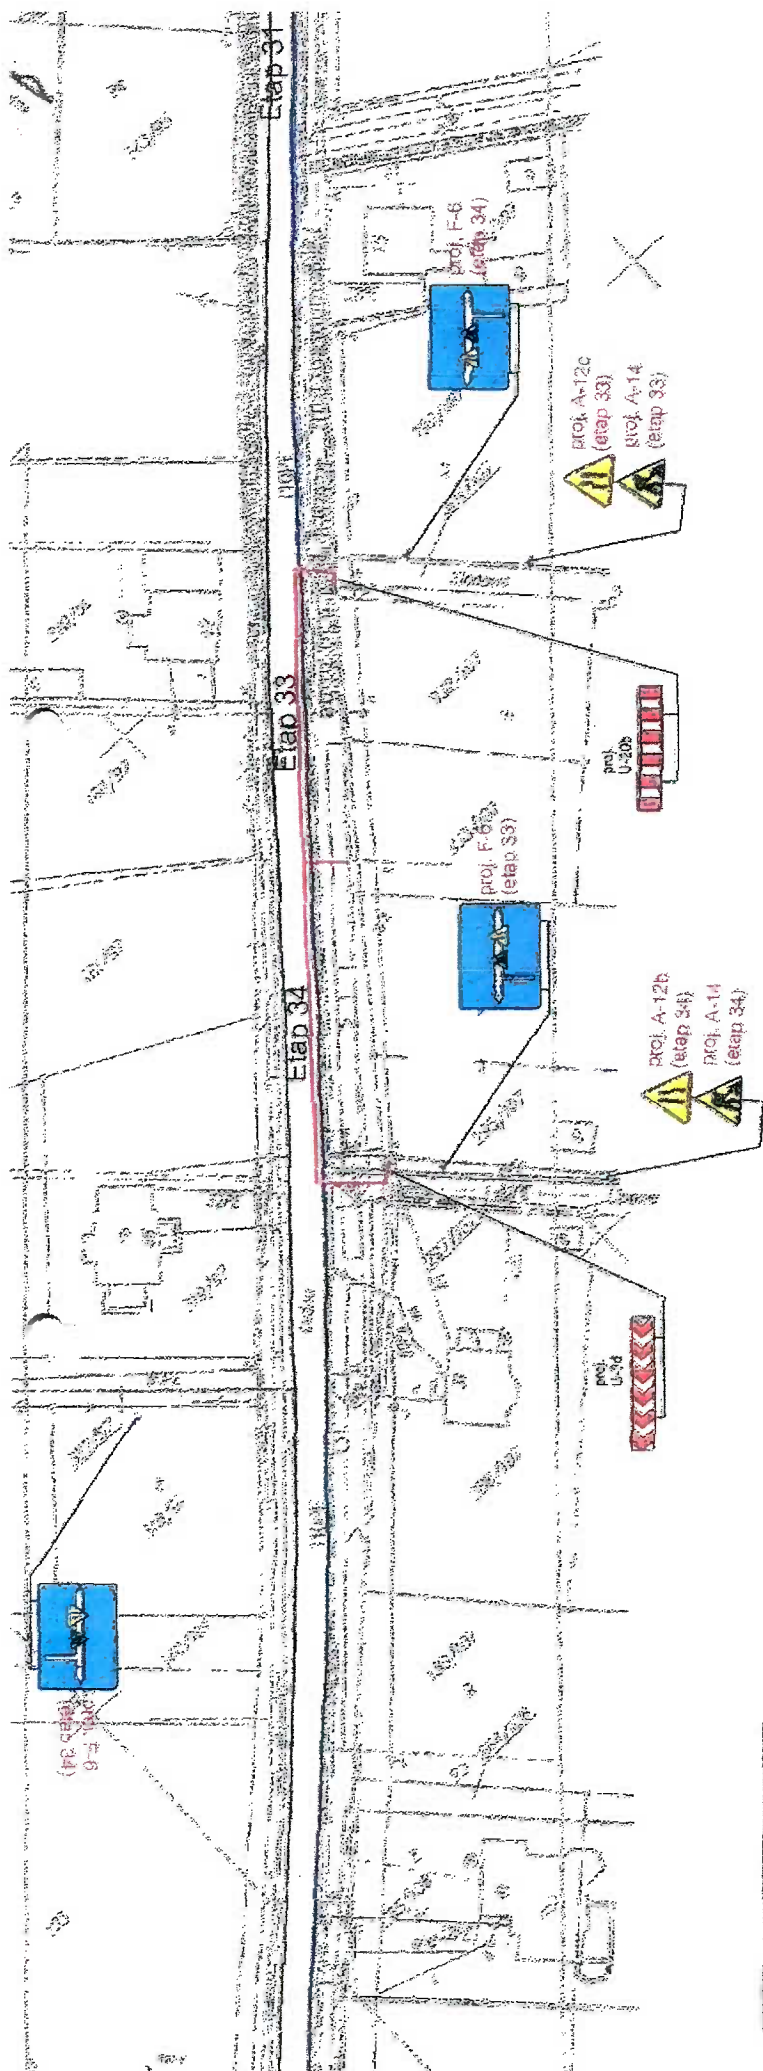

STAROSTWO POWIATOWE
w Tarnowskich Górach
Biuro Transportu i Dróg Publicznych
42-600 Tarnowskie Góry, ul. Karłowicza 5
tel. (32) 381-37-56/57, fax 381-37-27

TEMAT:

Projekt zmiany organizacji ruchu na ulicach **Tarnogórskiej, Leśnej** w Potępie w związku z budową sieci wodociągowej

Opracował:

Adam Markowski


Podpis

Data:
02.2011

Nr rys:
17

Zakres: Oznakowanie projektowane. Etap 33 - 34.

Skala
1 : 1000

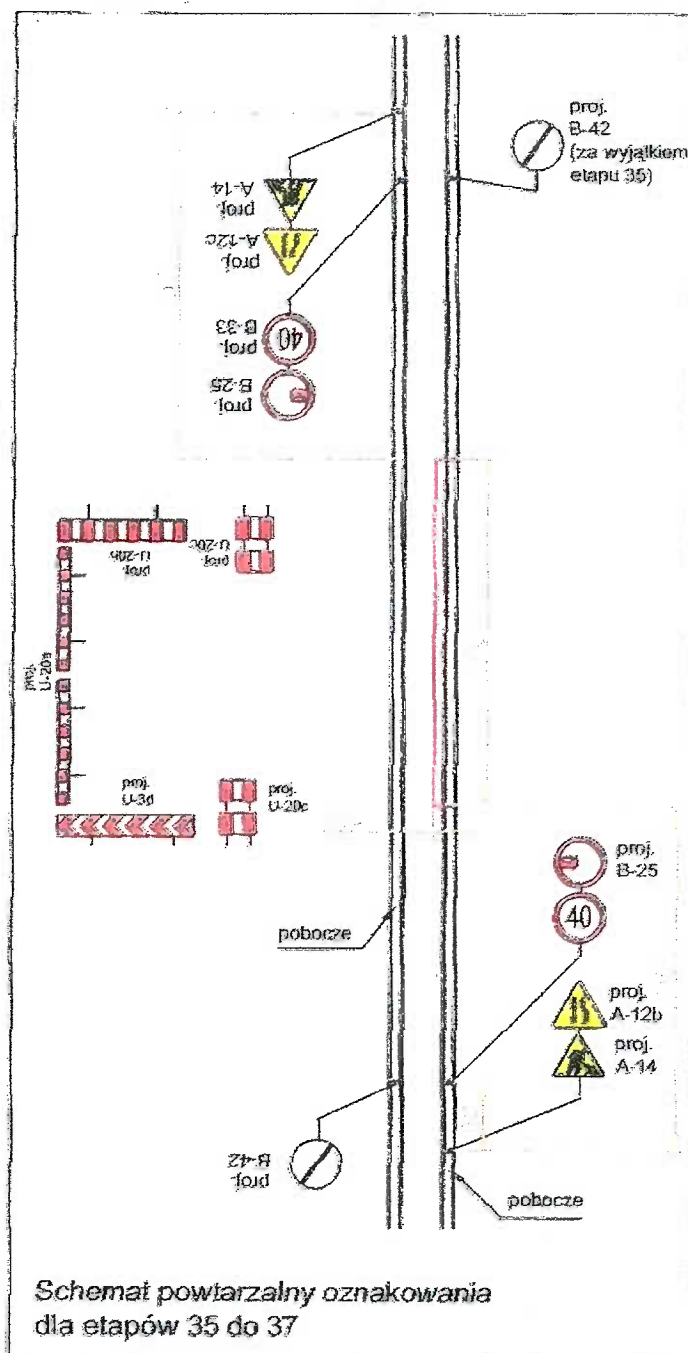

STAROSTWO POWIATOWE
w Tarnowskich Górach
Biuro Transportu i Dróg Publicznych
42-600 Tarnowskie Góry, ul. Karłowicza 5
tel. (32) 381-37-56/57, fax 381-37-27

TEMAT:

Projekt zmiany organizacji ruchu na ulicach **Tarnogórskiej, Leśnej** w Potępie w związku z budową sieci wodociągowej

Opracował:
Adam Markowski


Podpis:
[Signature]

Data:
02.2011


Nr rys:
18

Zakres: Oznakowanie projektowane. Etap 35 - 37.

Skala
1 : 1000

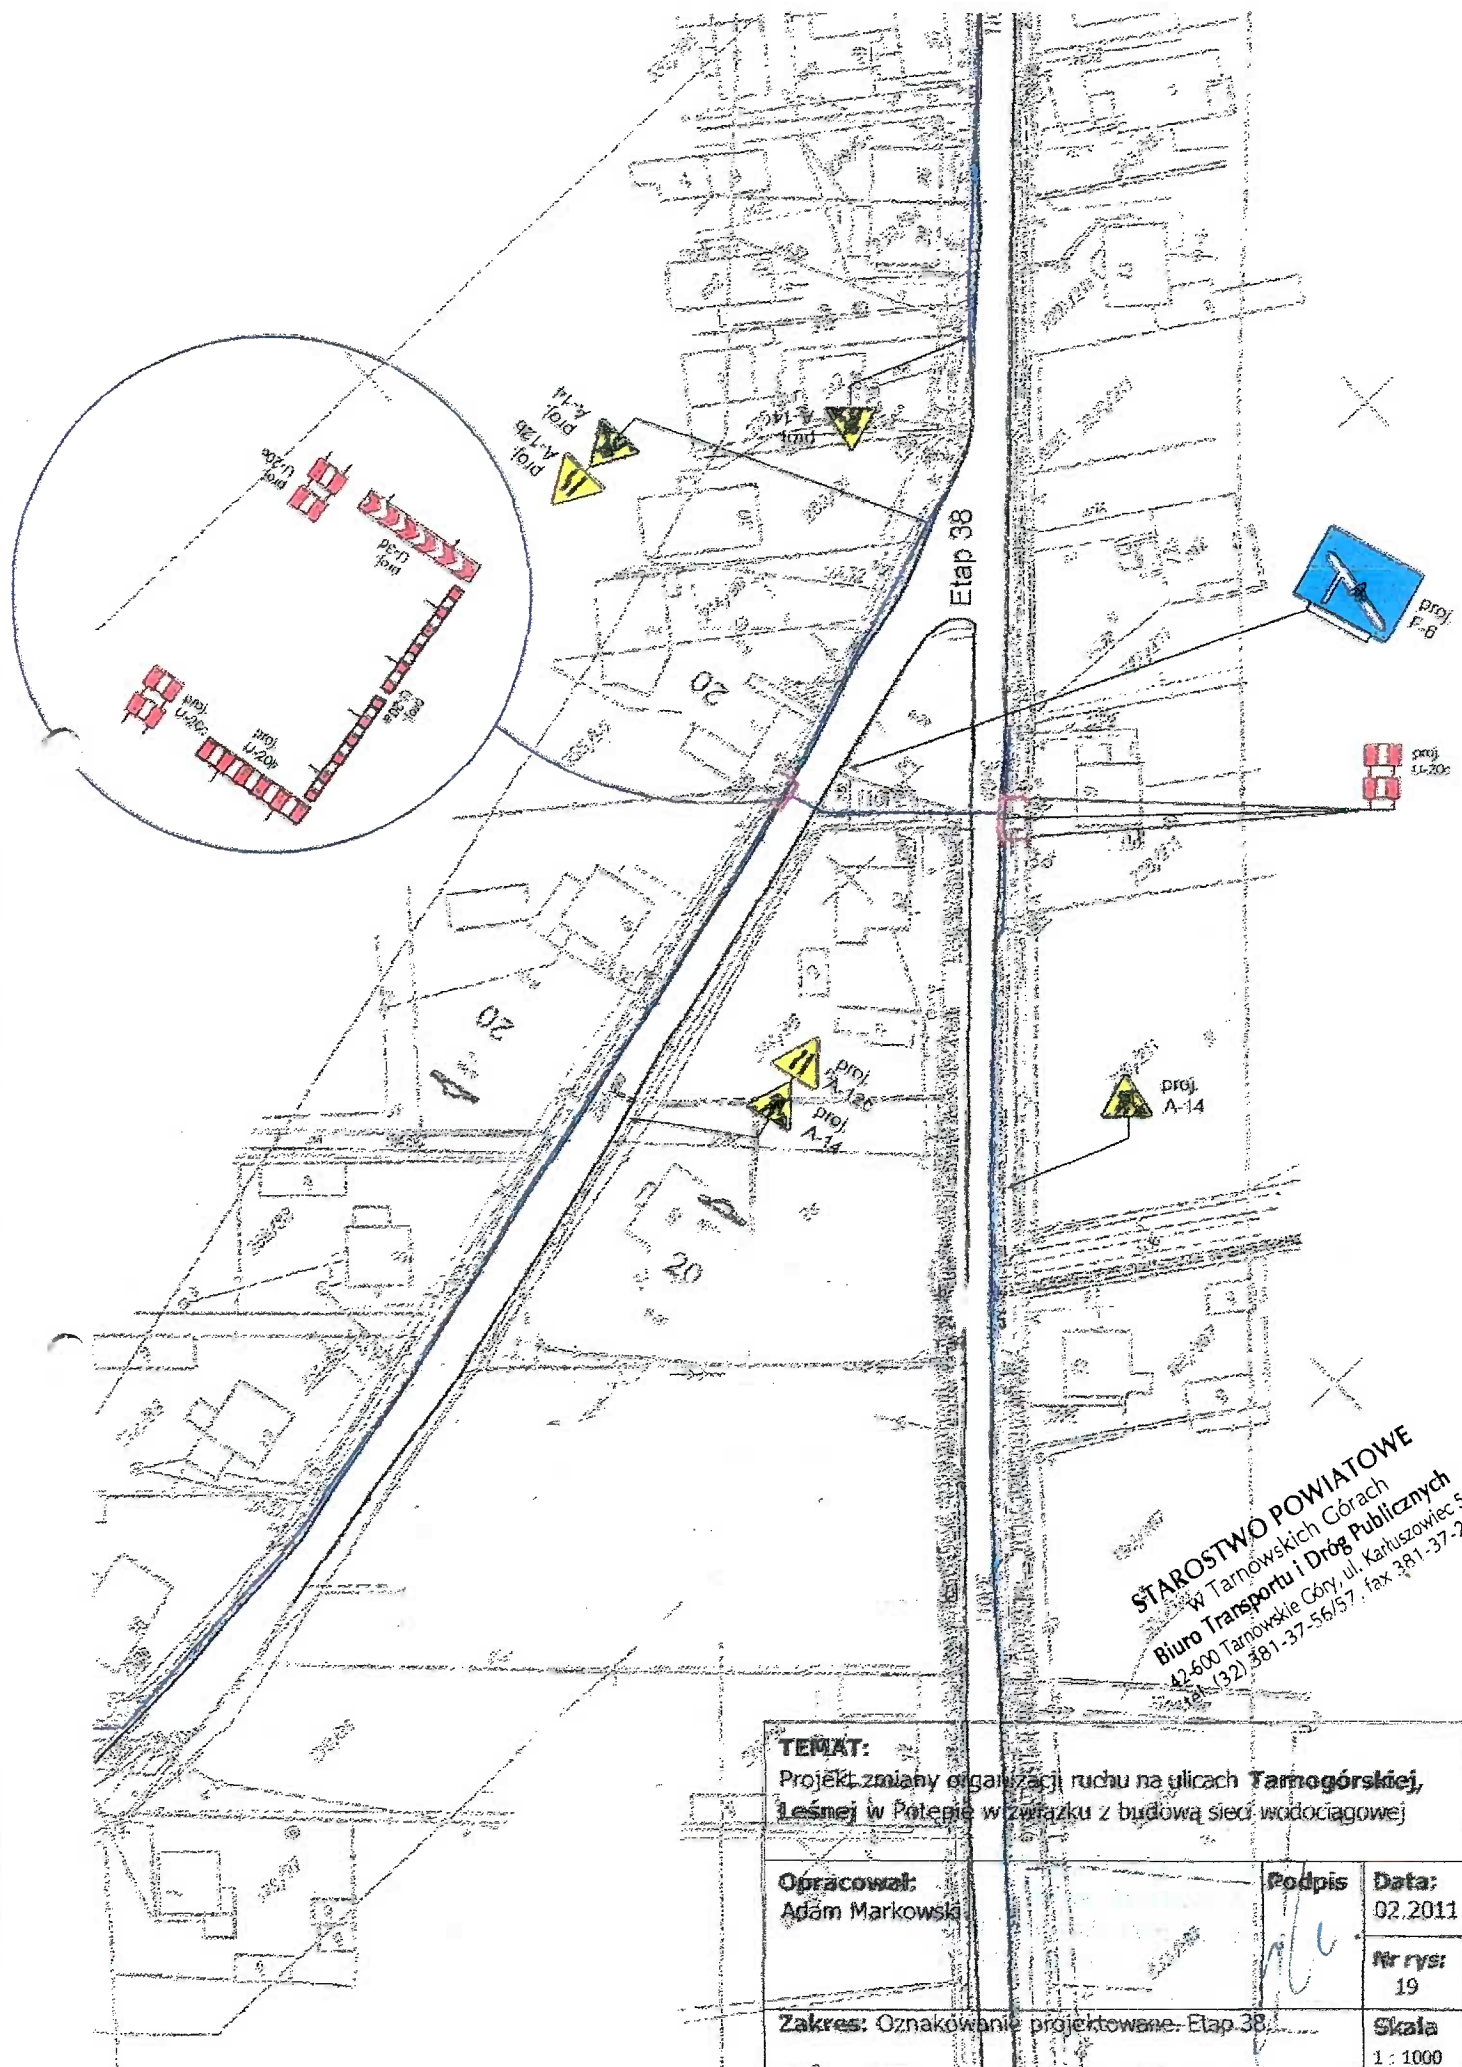

STAROSTWO POWIATOWE
 w Tarnowskich Górach
 Biuro Transportu i Drog Publicznych
 42-600 Tarnowskie Góry, ul. Karłowicza 5
 tel. (32) 381-37-56/57, fax 381-37-27

TEMAT: Projekt zmiany organizacji ruchu na ulicach Tarnogórskiej, Leśnej w Potepie w związku z budową sieci wodociągowej	
Opracował: Adam Markowski	Podpis: 
Zakres: Oznakowanie projektowane- Etap 38	Data: 02.2011
	Nr rys: 19
	Skala: 1 : 1000