

Tworóg, dnia 28.03.2025r.

Grp.GT.6727.2.**18**.2025

w miejscu
Urząd Gminy Tworóg
ul. Zamkowa 16
42-690 Tworóg

W odpowiedzi na wniosek z dnia 28.03.2025r., Urząd Gminy w Tworogu informuje, że na podstawie ustaleń zawartych w Uchwale Nr XL/324/2022 Rady Gminy Tworóg z dnia 19 maja 2022r. w sprawie miejscowego planu zagospodarowania przestrzennego dla terenu sołectwa Wojska, ogłoszonej w Dzienniku Urzędowym Województwa Śląskiego z dnia 31 maja 2022r., poz. 3655:

działka **246/41** położona w obrębie **Wojska** ark. 1 stanowi:

- tereny rolne – symbol planu **1.R**,
- tereny dróg wewnętrznych – symbol planu **4.KDW**,
- tereny zabudowy mieszkaniowej jednorodzinnej – symbol planu **3.MN**;

działki **271/77**, **174/95** położone w obrębie **Wojska** ark. 2 stanowią:

- tereny dróg wewnętrznych – symbol planu **4.KDW**,

działki **236/80**, **169/91** położone w obrębie **Wojska** ark. 2 stanowią:

- tereny dróg wewnętrznych – symbol planu **4.KDW**, **6.KDW**;

Działki nr **246/41**, **271/77**, **174/95**, **236/80**, **169/91** znajdują się w obszarze głównego zbiornika wód podziemnych nr 327 Lubliniec-Myszków.

Na działkach nr **174/95**, **236/80**, **169/91** znajduje się linia elektroenergetyczna napowietrzna SN wraz z potencjalnym pasem ochronnym.

Załączniki:


- wypis z planu zagospodarowania dla symbolu R, KDW, MN;
- wyrys z planu zagospodarowania przestrzennego w skali 1: 1000;

Z up. Wójta Gminy Tworóg
mgr inż. Beata Kwiecinska
Kierownik Referatu
Inwestycji, Obrótu, Mieniem, Rolnictwa
Ochrony Środowiska i Spraw Komunalnych

kopia a/a
SPORZĄDZIŁ:
Adam Polczyk 32 285-74-93 w.41

Adam Polczyk

WYRYS Z PLANU ZAGOSPODAROWANIA PRZESTRZENNEGO DLA TERENU SOŁECTWA WOJSKA zatwierdzonego Uchwałą nr XL/324/2022 Rady Gminy Tworóg z dnia 19 maja 2022r, część wschodnia
1:2000 1 cm - 20 m

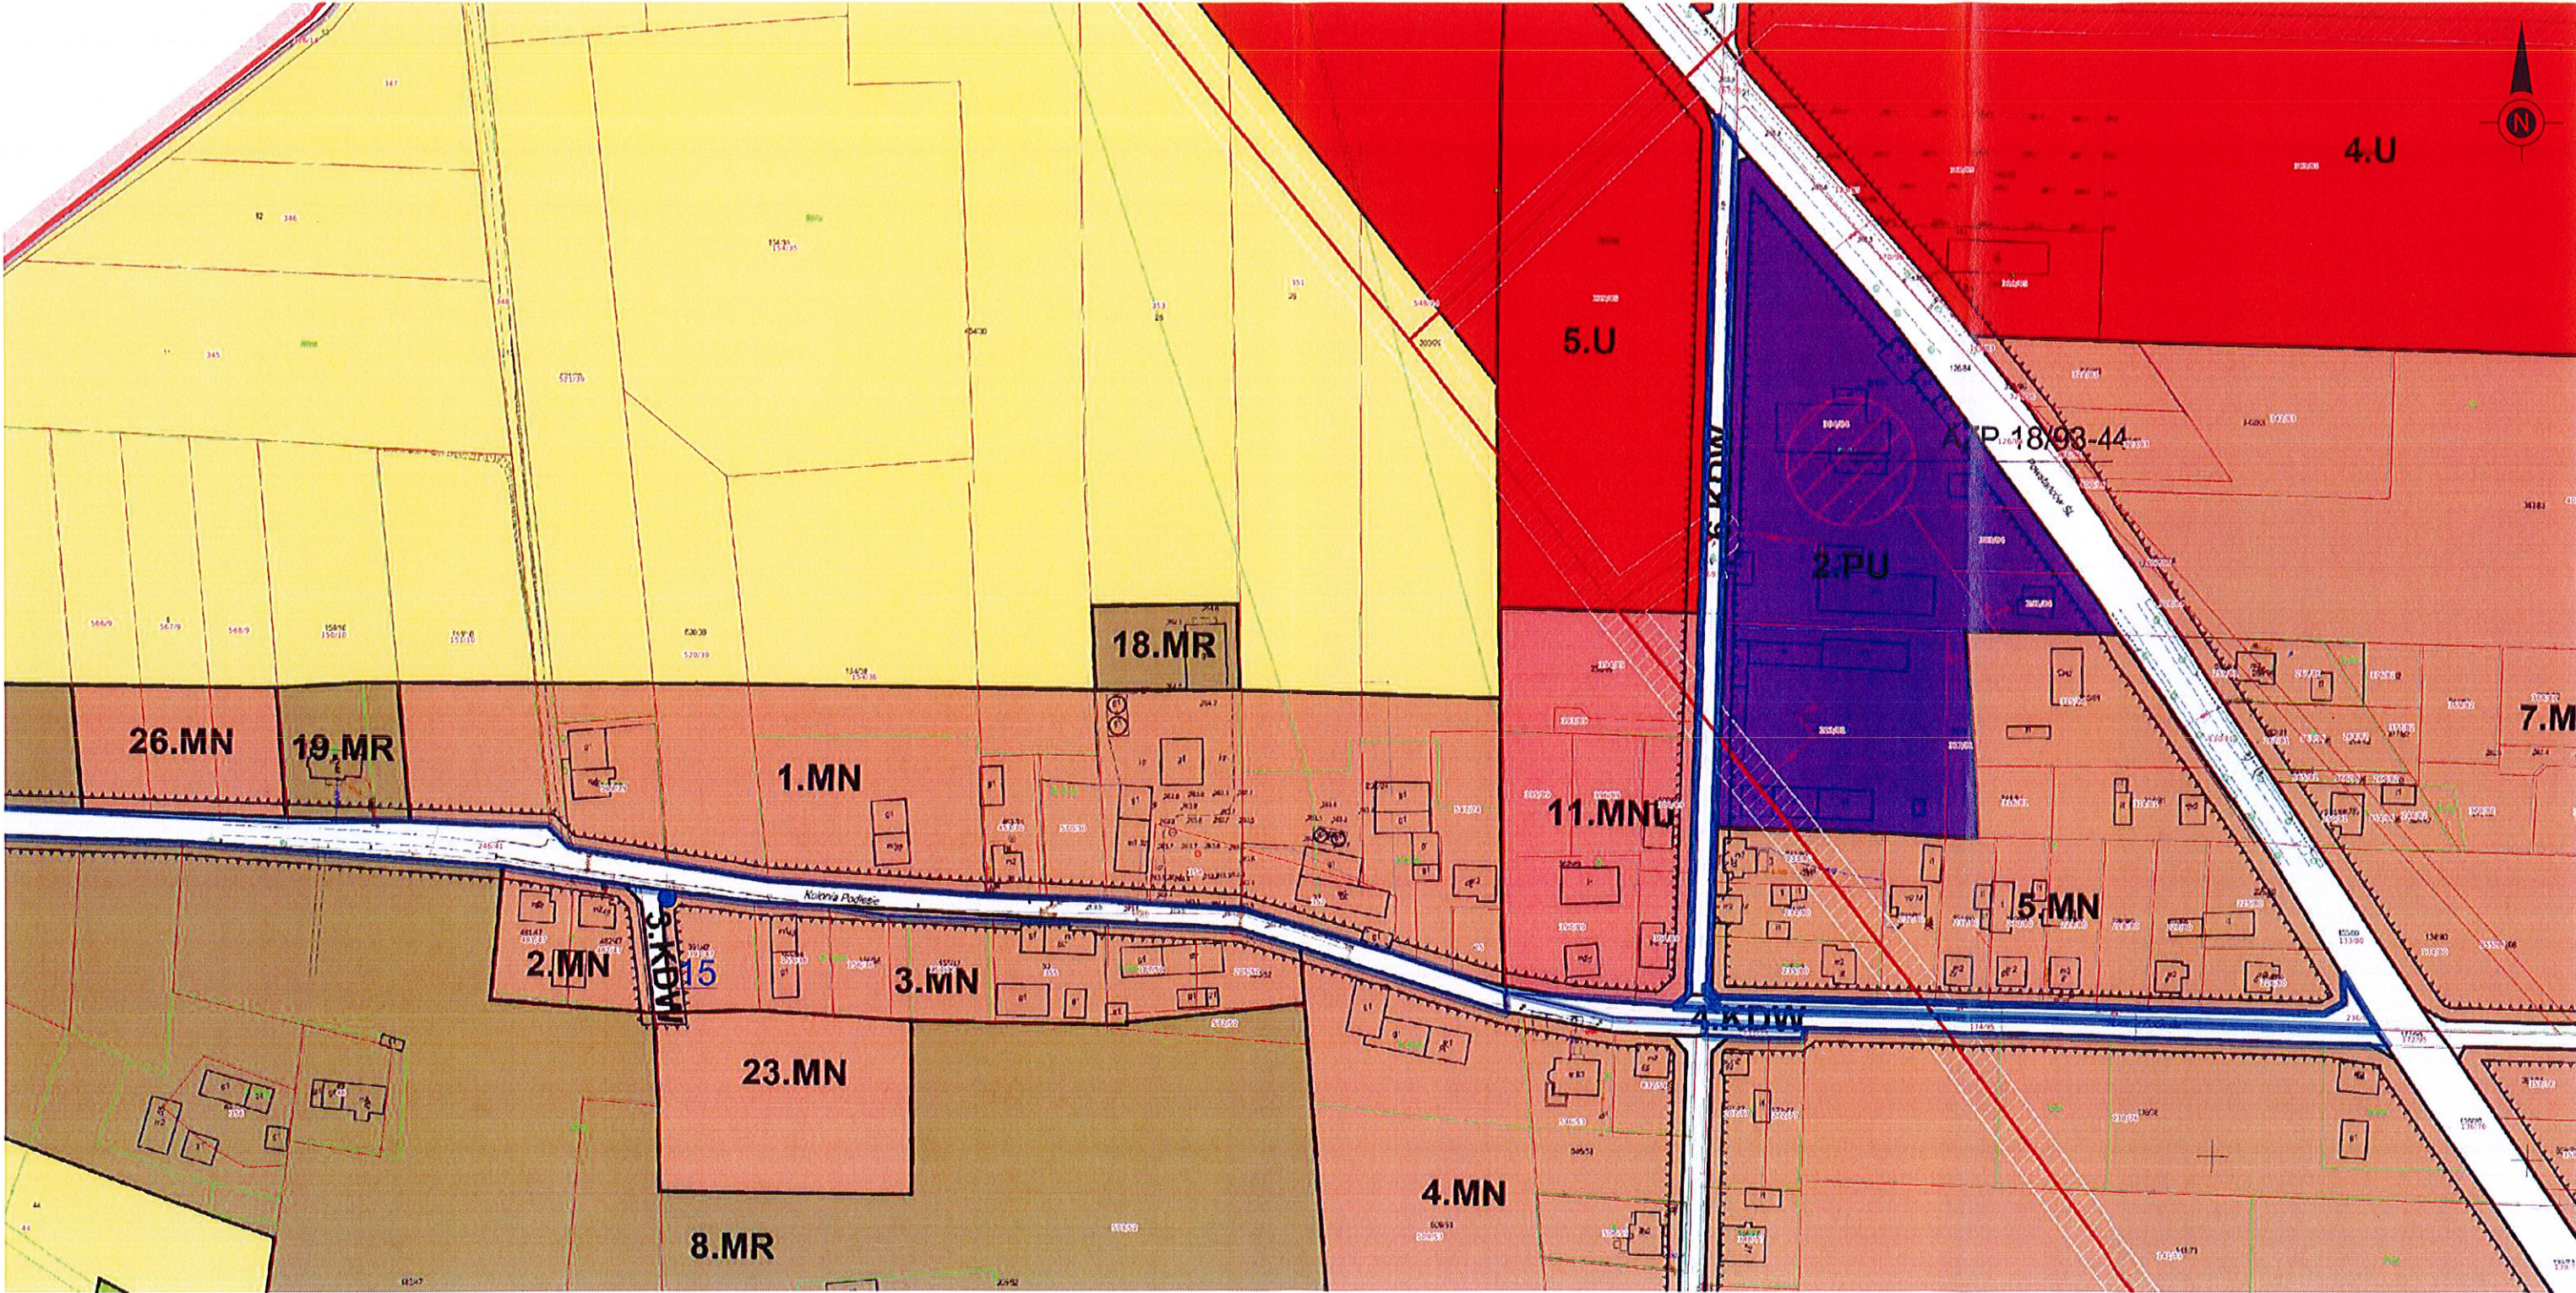

WYRYS Z PLANU ZAGOSPODAROWANIA PRZESTRZENNEGO DLA TERENU SOŁECTWA WOJSKA zatwierdzonego Uchwałą nr XL/324/2022 Rady Gminy Tworóg z dnia 19 maja 2022r. część zachodnia
1:2000 1 cm - 20 m

