

Uchwała Nr
Rady Gminy Krupski Młyn
z dnia 2025 roku

w sprawie: przeznaczenia do sprzedaży nieruchomości gruntowej stanowiącej
działkę Nr 1256/161, o pow. 0,0067 ha obręb Potępa i dz. Nr 1257/161,
o pow. 0,0011 ha, obręb Potęp, KW GL1T/00102970/4 położonej
w Potępie przy ul. Leśnej

Na podstawie art. 18 ust. 2 pkt 9 lit. a) ustawy z dnia 8 marca 1990 roku o samorządzie gminnym
(tj. Dz. U. z 2024 r. poz. 1465), oraz na podstawie art.37 ust. 2 pkt 6 ustawy z dnia 21 sierpnia 1997 roku
o gospodarce nieruchomościami (Dz. U. z 2024 r. poz. 1145); Rada Gminy Krupski Młyn

u c h w a l a

§ 1

Przeznaczyć do sprzedaży nieruchomość gruntową stanowiącą działkę
Nr 1256/161, o pow. 0,0067 ha, obręb Potępa, i dz. Nr 1257/161, o pow. 0,0011 ha,
obrab Potępa, KW GL1T/00102970/4 położoną w Potępie przy ul. Leśnej, zgodnie
z przepisami ustawy o gospodarce nieruchomościami na poprawę nieruchomości
przyległej stanowiącej dz. Nr 445/166, o pow. 0,0245 ha, obręb Potępa,
KW GL1T/00031470/0.

§ 2

Wykonanie uchwały powierza się Wójtowi Gminy.

§ 3

Uchwała wchodzi w życie z dniem podjęcia.

RADCA PRAWNY

Ryszard Kratczyk

Bilanci

godło mapy: 6.136.26.10.1.3 - 6.136.26.10.1.4


Arkusz mapy 2

województwo: śląskie
powiat: tarnogórski
Jedn.ewid.: 241305_2 Krupski Młyn
obręb: 0002 Potępa

MAPA Z PROJEKTEM PODZIAŁU NIERUCHOMOŚCI OPRACOWANYM W TRYBIE PRZEPISÓW USTAWY O GOSPODARCE NIERUCHOMOŚCIAMI

zgodnie z postanowieniem Wójta Gminy Krupski Młyn Nr: Ig.6831.6.2024 z dnia 16.04.2024 r.

MAPA w skali 1:500

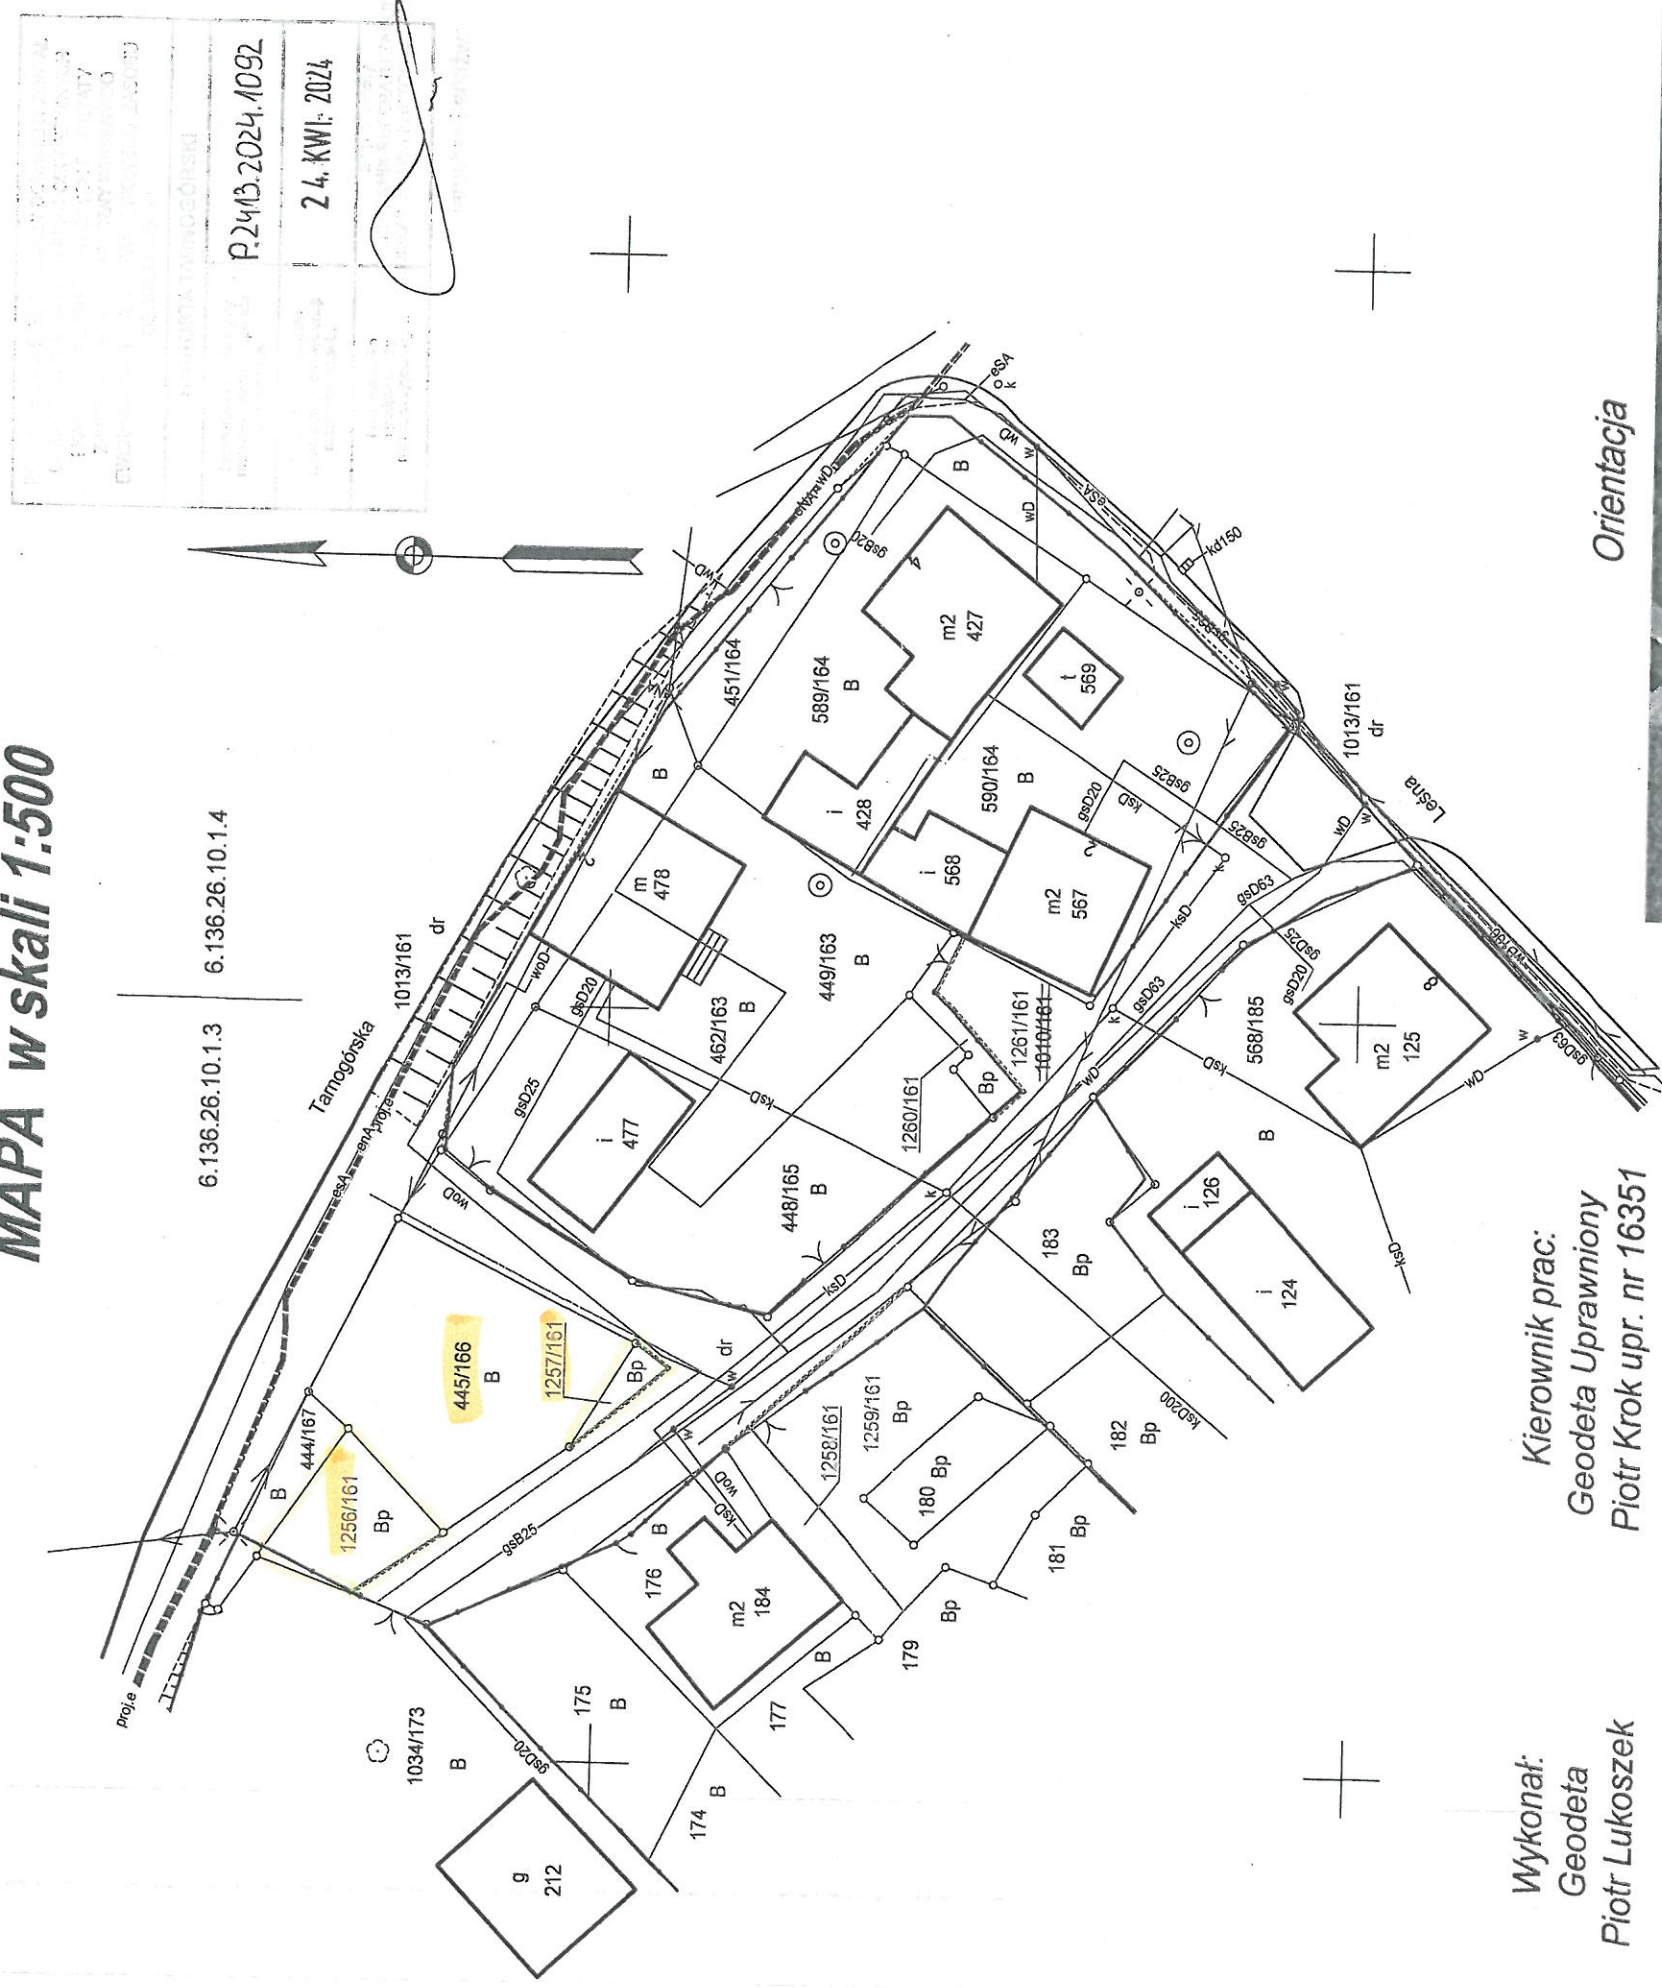

Orientacja



Wykonał:
Geodeta
Piotr Łukaszek

Kierownik prac:
Geodeta Uprawniony
Piotr Krok upr. nr 16351

ZUG-K Hanusek
W.i.P. Krok
Podpisano elektronicznie

ZAKŁAD USŁUG
GEODEZYJNO-KARTOGRAFICZNYCH S.C.
Wojciech Krok, Piotr Krok
42-690 Hanusek, ul. Jeziorak 11
NIP 645-10-38-344 REGON 272336924
tel. 605 699 623, mail: geokrok@op.pl

GEODETA UPRAWNIONY
Piotr Krok
Uprawnienia Nr 16351

GP.Z.6642.1.959.2024
Tarnowskie Góry dnia 17.04.2024 r.

Niniejszy-wstępny projekt podziału
nieruchomości został zatwierdzony
postanowieniem decyzją Wójta Gminy
dnia 6.05.2024 r. nr 6831.6.2024
WOJTA GMINY
Franciszek Sufa