


ZAŁĄCZNIK GRAFICZNY
 skala 1: 5000
 Budowa zastawki Z-4A
 nr 02-14-3-01-319-a

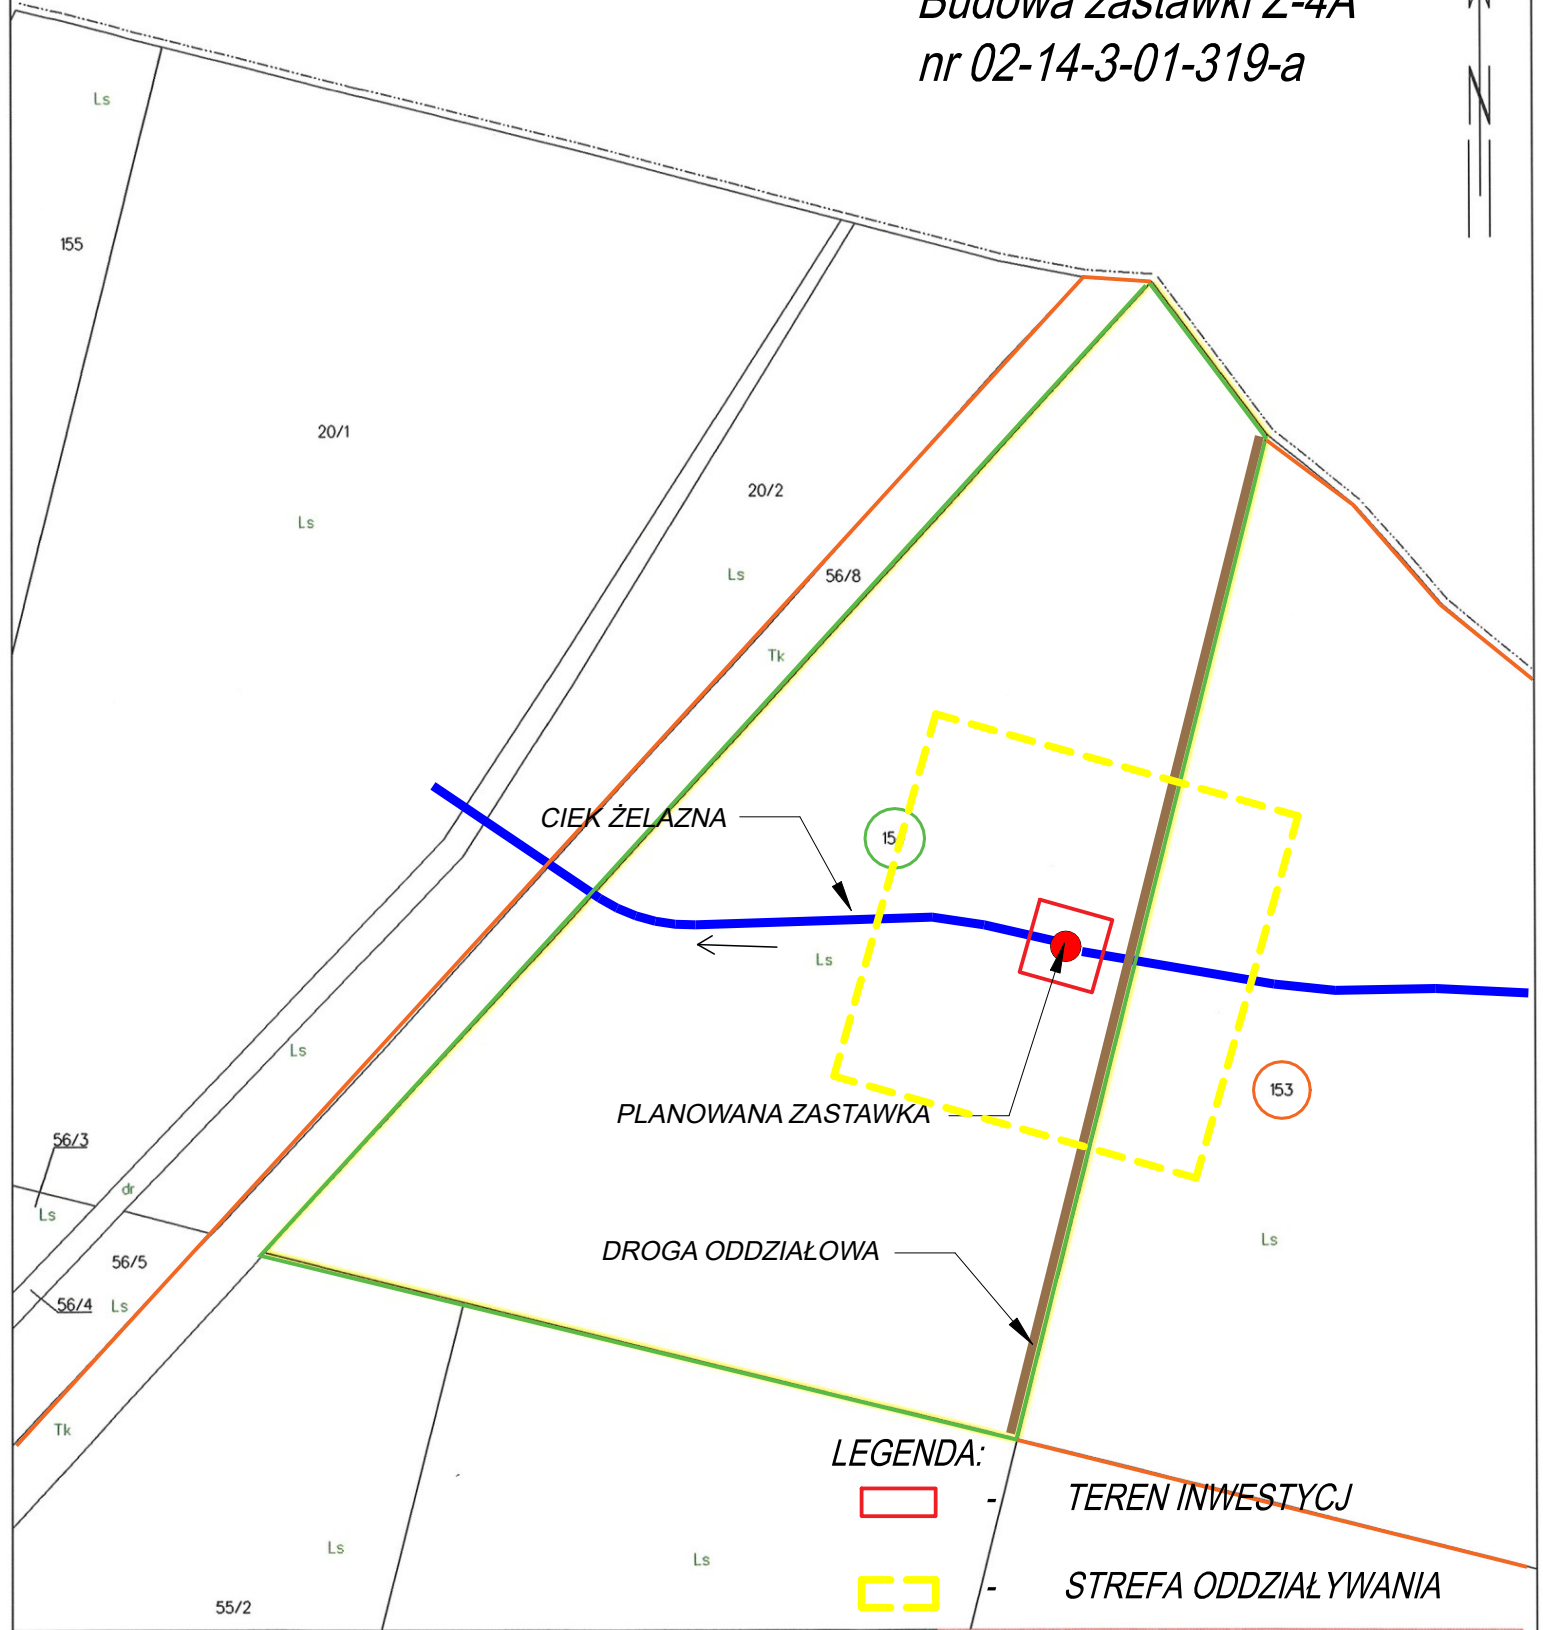

LEGENDA:

- TEREN INWESTYCJI
- STREFA ODDZIAŁYWANIA

Województwo: śląskie
 Powiat: tarnogórski
 Jedn. ewid.: 241305_2, Krupski Młyn
 Obręb: 0001, Krupski Młyn
 Arkusz:

MAPA EWIDENCYJNA
 SKALA 1: 5000

GP.Z.6642.2.368.2026

POŚWIADCZA SIĘ ZGODNOŚĆ NINIEJSZEJ KOPII Z TREŚCIĄ MATERIAŁU PAŃSTWOWEGO ZASOBU GEODEZYJNEGO I KARTOGRAFICZNEGO	
Organ prowadzący państwowy zasób geodezyjny i kartograficzny	STAROSTA TARNOGÓRSKI
Nazwa materiału	mapa ewidencyjna
Identyfikator ewidencyjny materiału zasobu	P.2413.2017.1740
Data wykonania kopii	2026.02.16
Imię, nazwisko i podpis osoby reprezentującej organ	z up. STAROSTY PODINSPEKTOR Agata Koj