


ZAŁĄCZNIK GRAFICZNY skala 1: 5000

Budowa zastawki Z-6 nr 02-14-3-01-445Ad

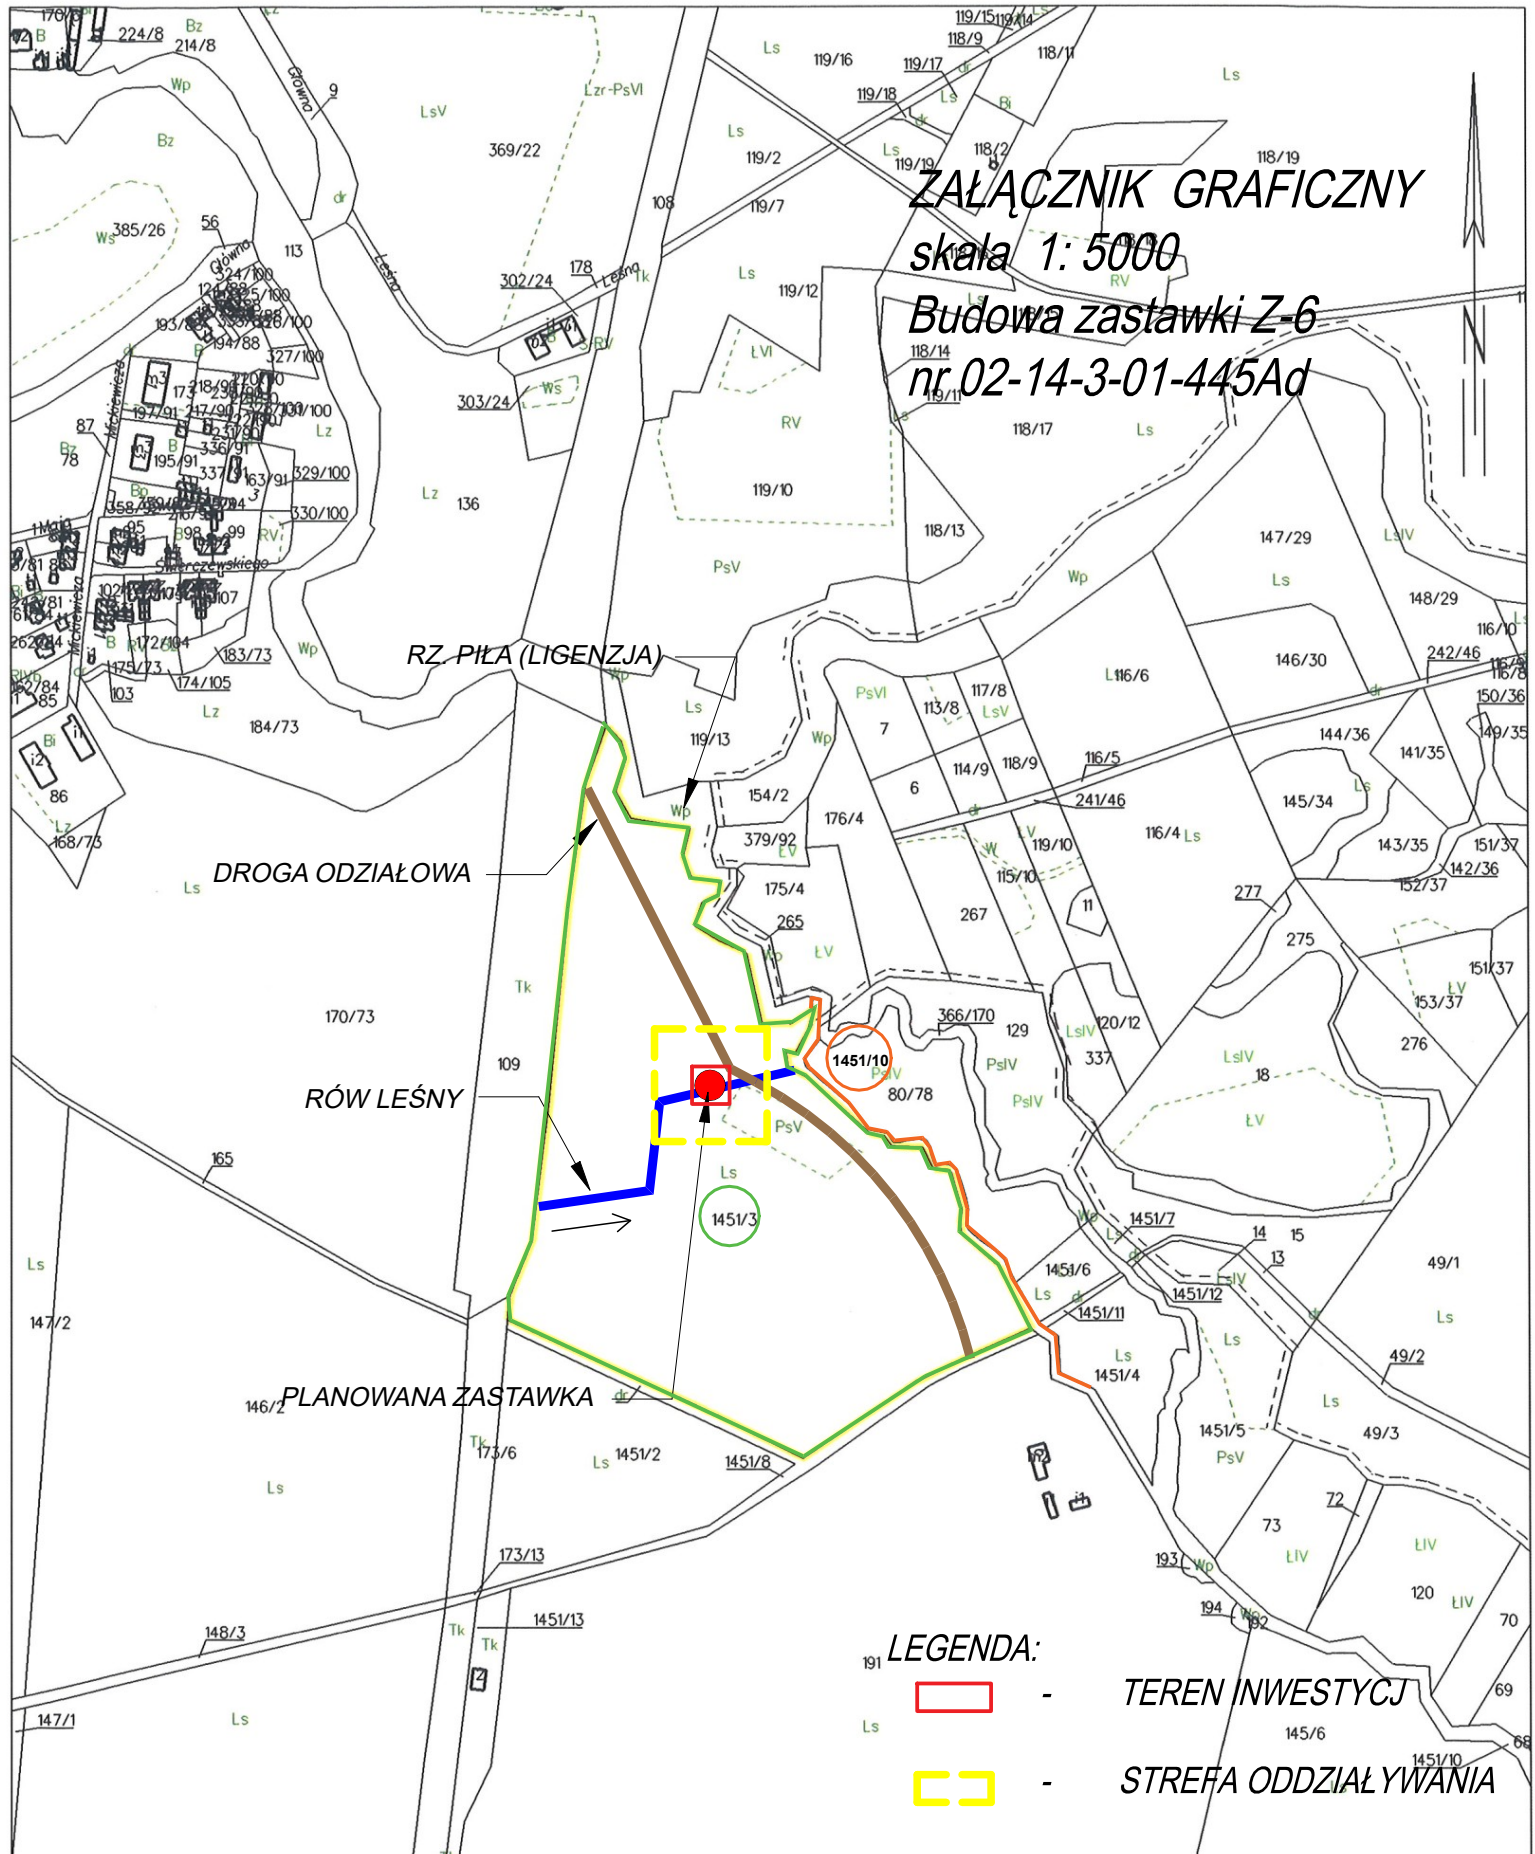

- LEGENDA:**
- TEREN INWESTYCJI
 - STREFA ODDZIAŁYWANIA

Województwo: śląskie
Powiat: tarnogórski
Jedn. ewid.: 241305_2, Krupski Młyn
Obręb: 0001, Krupski Młyn
Arkusz:

MAPA EWIDENCYJNA SKALA 1: 5000

GP.Z.6642.2.368.2026

POŚWIADCZA SIĘ ZGODNOŚĆ NINIEJSZEJ KOPII Z TREŚCIĄ MATERIAŁU PAŃSTWOWEGO ZASOBU GEODEZYJNEGO I KARTOGRAFICZNEGO	
Organ prowadzący państwowy zasób geodezyjny i kartograficzny	STAROSTA TARNOGÓRSKI
Nazwa materiału	mapa ewidencyjna
Identyfikator ewidencyjny materiału zasobu	P.2413.2017.1740
Data wykonania kopii	2026.02.16 z up. STAROSTY
Imię, nazwisko i podpis osoby reprezentującej organ	PODINSPEKTOR Agata Koj