


MAPA w skali 1:2000

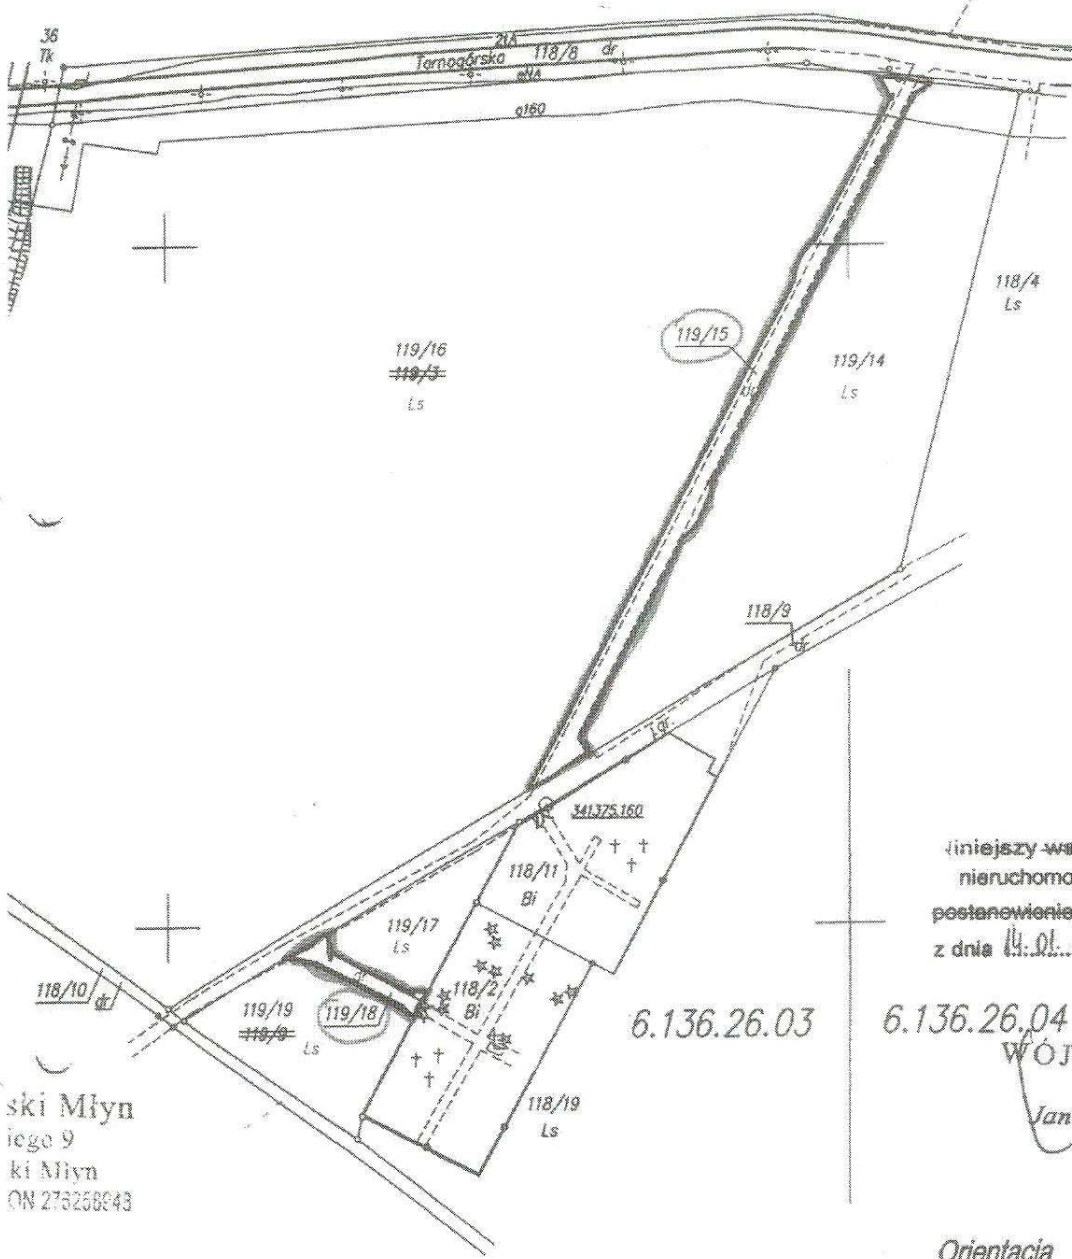

Liniejszy wstępny projekt podziału nieruchomości został zatwierdzony postanowieniem decyzją Rady Gminy z dnia 14.01.2015 r. nr 10.6821.1.2015

ski Młyn
iego 9
ki Młyn
ON 275258043

6.136.26.03


6.136.26.04

WÓJT GMINY
Jan Murowski

Orientacja
skala 1:10000

POWIAŻADZA SIĘ, JEŻELI WYKAZANE W DOKUMENCIE ZOSTAŁ OPRACOWANY W ZAKŁADZIE KARTOGRAFICZNYCH I KARTOGRAFICZNYCH ZAKŁADACH, ZAWIĘZANE DO EWDENCJI WYKAZUJĄCYCH ZASOBY	
Identyfikator mapy (numer mapy)	6642.1.1949.14
Data wydania mapy (data technicznego opracowania mapy)	19. GRU, 2014
Imię, nazwisko i podpis osoby reprezentującej organ	z up. STAROSTY KIEROWNIK REFERATU ZASOBU GEODEZYJNO-KARTOGRAFICZEGO

inz. Jarnstaw Leńdźwa

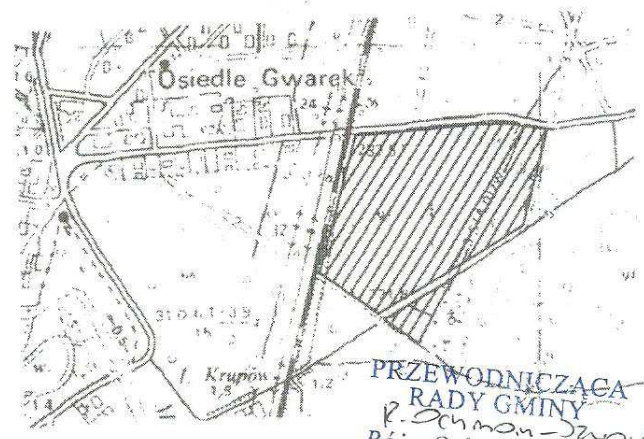

PRZEWODNICZĄCA
RADY GMINY
R. Ochman-Szygula
Róża Ochman-Szygula

