

**Uchwała Nr XIV/98/16
Rady Gminy Krupski Młyn
z dnia 26 stycznia 2016 roku**

w sprawie: przeznaczenia do sprzedaży nieruchomości gruntowej niezabudowanej stanowiącej działkę dz. Nr 192/12 k.m.11 o pow. 0,0008 ha KW GL1T/00042965/7 położonej w Krupskim Młynie przy ul. Powstańców Śl.

Na podstawie art. 18 ust. 2 pkt 9 lit. a) ustawy z dnia 8 marca 1990 roku o samorządzie gminnym (tj. Dz. U. poz. 1515 z 2015 r. ze zm.) oraz na podstawie art. 37 ust. 1 ustawy z dnia 21 sierpnia 1997 roku o gospodarce nieruchomościami (tj. Dz. U. poz. 1774 z 2015 r. ze zm.); Rada Gminy Krupski Młyn

u c h w a ł a

§ 1

Przeznaczyć do sprzedaży nieruchomość gruntową niezabudowaną, stanowiącą dz. Nr 192/12 k.m.11 o pow. 0,0008 ha, KW GL1T/00042965/7 położoną w Krupskim Młynie przy ul. Powstańców Śl., w trybie przepisów ustawy o gospodarce nieruchomościami.


§ 2

Wykonanie uchwały powierza się Wójtowi Gminy.

§ 3

Uchwała wchodzi w życie z dniem podjęcia.

PRZEWODNICZĄCA
RADY GMINY
R. Ochman-Szygła
Róża Ochman-Szygła

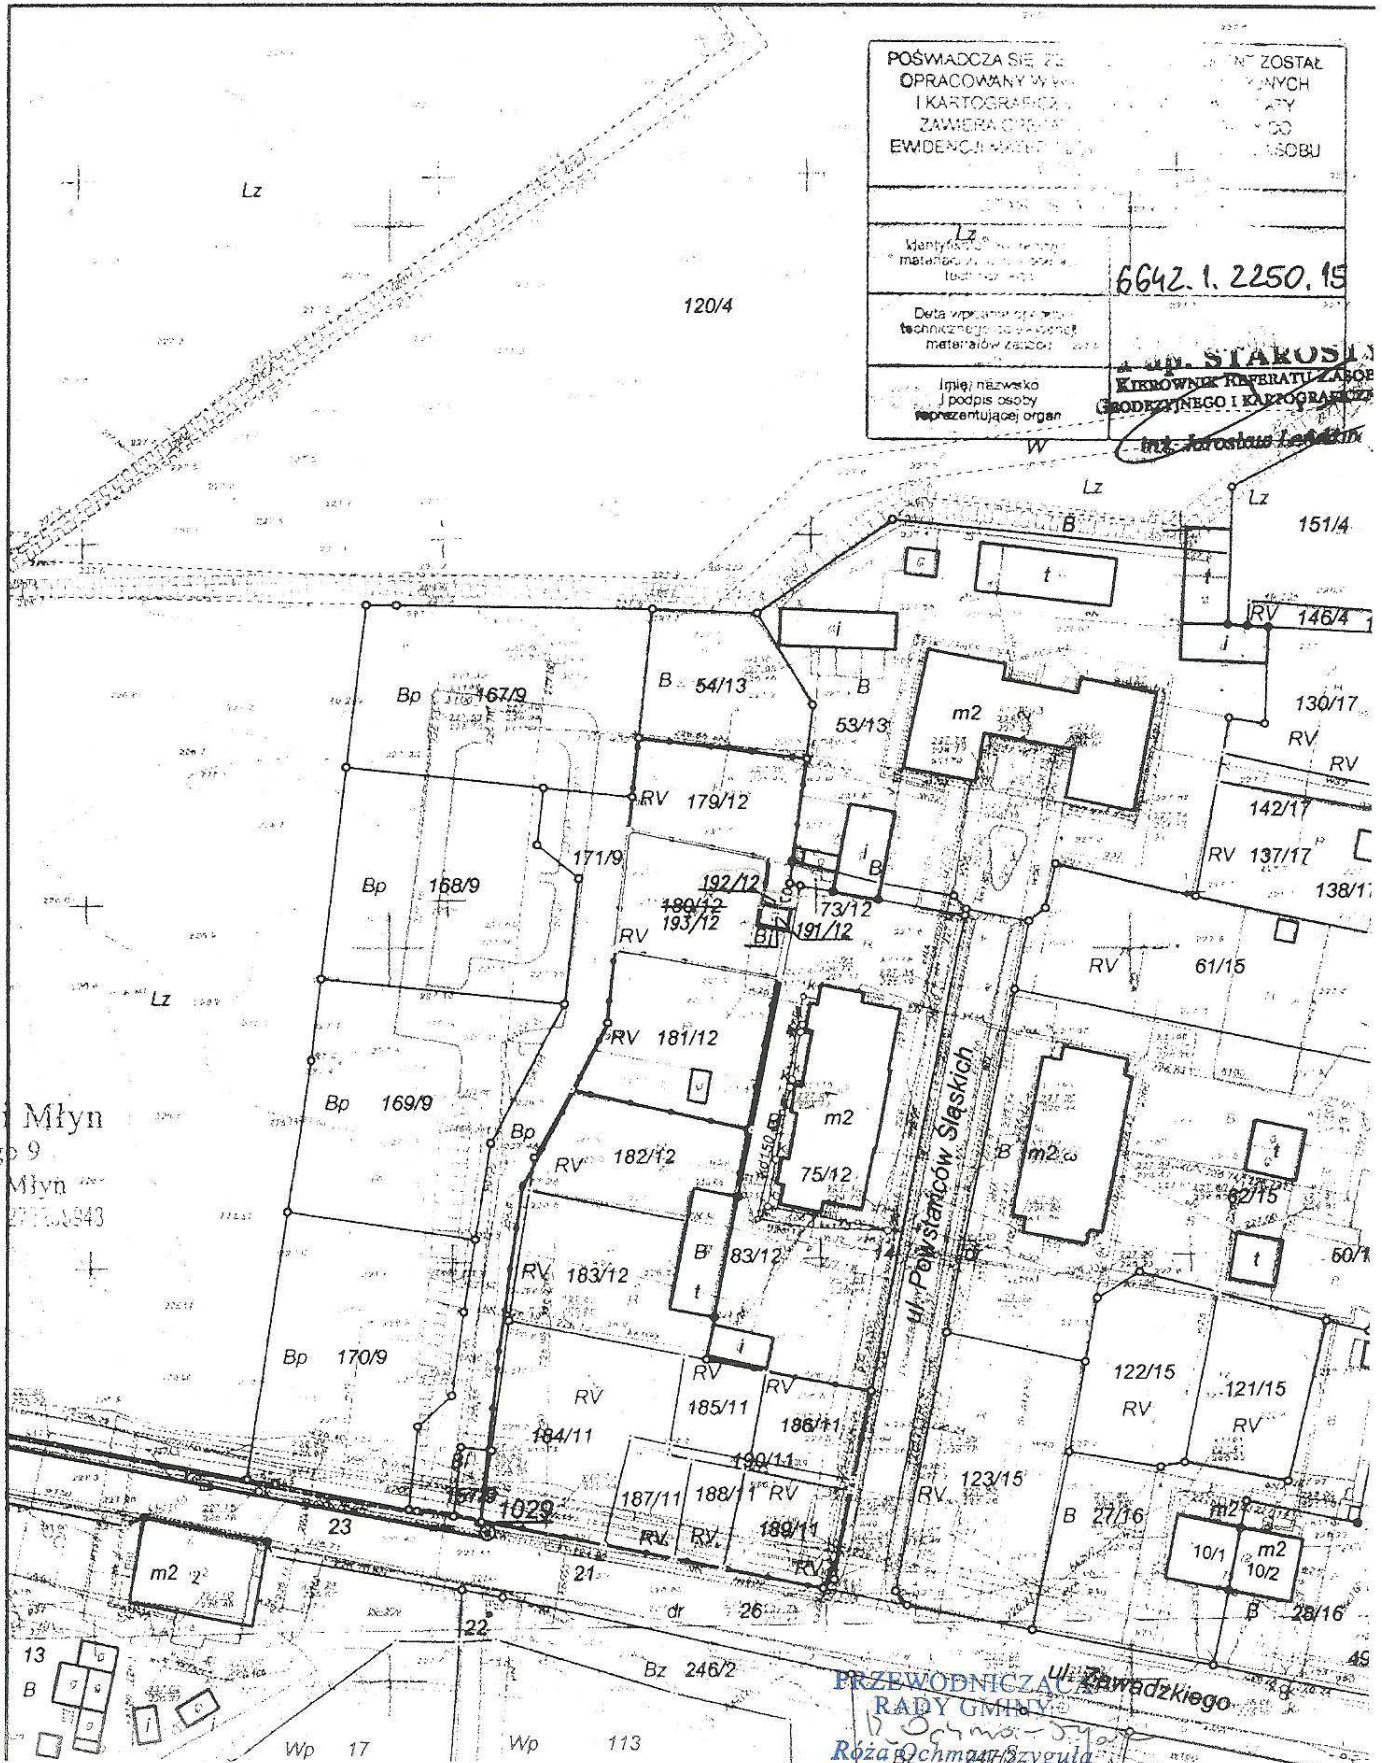

| | |
|--|---|
| POŚWIADCZA SIĘ ŻE OPRACOWANY W I KARTOGRAFICZNYCH ZAWIERA CIERNIE EWDENCJI | ... ZOSTAŁ ... WYKONANYCH ... WYKONANYCH ... WYKONANYCH ... WYKONANYCH |
| Lz Materiały techniczne materiały techniczne techniczne | 6642.1.2250.15 |
| Data wykonania technicznego materiałów technicznych | |
| Imię, nazwisko i podpis osoby reprezentującej organ | mgr Jarosław Leśkiński Kierownik Referatu Zarząd Geodezyjnego i Kartograficznego |

skł Młyn
iego 9
ski Młyn
SON 271.00943

PRZEWODNICZA
RADY GMINY
Róża B. Chmura / S. Zygiel
ul. Zawadzkiego